



Plantilla de Firmas Electrónicas del Ilustre Colegio Oficial de Peritos e Ingenieros Técnicos Industriales de Zamora



RESUMEN DE FIRMAS DEL DOCUMENTO

COLEGIADO1

COLEGIADO2

COLEGIADO3

COLEGIO

COLEGIO

OTROS

OTROS



INGENIERÍA DE PROYECTOS

Eduardo
Gañán
de Castro

Actividad - Industria - Edificación

607 952 940
E-mail: edugdc@gmail.com
C/ Pinar, 26 - 49600 Benavente

IngenierosZA^{td}
COLEGIO OFICIAL DE PERITOS
E INGENIEROS TÉCNICOS INDUSTRIALES DE ZAMORA



AUTOR:

Eduardo Gañán de Castro
Ingeniero Técnico Industrial
Colegiado nº 606 C.O.P.I.T.I de Zamora.

TÍTULO:

PROYECTO DE EJECUCIÓN DE NAVE INDUSTRIAL (EDIFICIO CONTENEDOR) PREVISTA PARA ACTIVIDAD DE PLATAFORMA CLIMATIZADA DE INTERCAMBIO DE PAQUETERÍA EN BENAVENTE (ZAMORA)

PETICIONARIO:



CENTRO DE TRANSPORTES Y LOGÍSTICA DE BENAVENTE

CENTRO BENAVENTANO DE TRANSPORTES, S.A
N.I.F.: A49137185
AVDA. AMÉRICAS, S/N
49600 BENAVENTE (ZAMORA)

SITUACIÓN:

C/ BOLIVIA, C/ VILA REAL – PARCELA CT3D – POLÍGONO INDUSTRIAL BENAVENTE 2
REF.CATASTRAL: 9540505TM7594S
49600 BENAVENTE (ZAMORA)
COORDENADAS UTM 30 – DATUM ETRS-89 (X:Y) – (279.420:4.653.800)

TOMO 6:

III. PLANOS:

2. PLANOS DE ESTUDIO DE SEGURIDAD Y SALUD

CUMPLIMIENTO DEL ART. 13, PUNTO 2, APDOS. A Y B DE LA LEY 25/2009
Objeto del Visado

Los extremos del trabajo profesional que han sido sometidos al control colegial son los siguientes:

a) La identidad y habilitación profesional del autor del trabajo.
b) La corrección e integridad formal de la documentación del trabajo profesional de acuerdo con la normativa aplicable al trabajo del que se trate.

Responsabilidad colegial: En los casos de daños derivados del trabajo profesional visado, de los que resulte responsable el profesional autor del trabajo, el Colegio responderá subsidiariamente de los daños que tengan su origen en defectos que hubieran debido ser puestos de manifiesto por este Colegio al visar el trabajo y que guarden relación directa con los elementos que han sido objeto de control colegial en este visado.

FIRMA AUTOR:





INGENIERÍA DE PROYECTOS

**Eduardo
Gañán
de Castro**

Actividad - Industria - Edificación

☎ 607 952 940
E-mail: edugdc@gmail.com
C/ Pinar, 26 - 49600 Benavente

IngenierosZA^{CEO}
COLEGIO OFICIAL DE PERITOS
E INGENIEROS TÉCNICOS INDUSTRIALES DE ZAMORA



**PROYECTO DE EJECUCIÓN DE NAVE INDUSTRIAL (EDIFICIO CONTENEDOR)
PREVISTA PARA ACTIVIDAD DE PLATAFORMA CLIMATIZADA DE
INTERCAMBIO DE PAQUETERÍA EN BENAVENTE (ZAMORA)**

EMPLAZAMIENTO:

C/ Bolivia, C/ Vila Real –Parcela CT3D
Polígono Industrial Benavente 2
REF.CATASTRAL: 954050TM7594S
49600. BENAVENTE (ZAMORA)
Coordenadas UTM 30 – Datum ETRS89 (X:Y) – (279.420 : 4.653.800)

TITULAR / PROMOTOR:

CENTRO BENAVENTANO DE TRANSPORTES, S.A
N.I.F.: A49137185
Avda. Américas, s/n
49600 BENAVENTE (ZAMORA)

AUTOR DEL PROYECTO:

Eduardo Gañán de Castro.
INGENIERO TÉCNICO INDUSTRIAL
COLEGIADO Nº 606 – C.O.P.I.T.I ZAMORA
N.I.F.: 45.680.533-A

Documento visado electrónicamente con número: ZA210472VD

III. PLANOS






INDICE PLANOS

1.- PLANOS DE PROYECTO DE EJECUCIÓN DE NAVE.


- (1) SITUACIÓN Y EMPLAZAMIENTO.
- (2) REPLANTEO DE PARCELA Y NAVE.
- (3) PLANTA BAJA: DISTRIBUCIÓN COTAS Y SUPERFICIES.
- (4) PLANTA CUBIERTA: COTAS, MAQUINARIA E INSTALACIONES.
- (5) ALZADOS.
- (6) SECCIONES.
- (7) PLANTA DE CIMENTACIÓN.
- (8) ESTRUCTURA: PLANTA DE CUBIERTA.
- (9) ESTRUCTURA: PLANTA DE PANELES DE CERRAMIENTO PREFABRICADOS DE HORMIGÓN.
- (10) ESTRUCTURA: SECCIONES PÓRTICOS.
- (11) ESTRUCTURA: ALZADOS.
- (12) INSTALACIÓN DE SANEAMIENTO Y TOMA DE TIERRA.
- (13) INSTALACIÓN DE FONTANERÍA.
- (14) INSTALACIÓN DE TELEFONÍA – DATOS.
- (15) INSTALACIÓN DE ELECTRICIDAD: ALUMBRADO Y FUERZA.
- (16) VENTILACIÓN Y CLIMATIZACIÓN DE OFICINAS Y VESTUARIOS. ZONAS DE CLASIFICACIÓN DE INSTALACIÓN ELÉCTRICA.
- (17) INSTALACIÓN DE ELECTRICIDAD: ESQUEMAS UNIFILARES -1: CUADRO GENERAL Y SUBCUADROS.
- (18) INSTALACIÓN DE ELECTRICIDAD: ESQUEMAS UNIFILARES -2: ENCENDIDOS CUADRO GENERAL.
- (19) INSTALACIÓN DE ELECTRICIDAD: ESQUEMAS UNIFILARES -3: ENCENDIDOS CUADRO GENERAL.
- (20) INSTALACIÓN DE ELECTRICIDAD: ESQUEMAS UNIFILARES -4: ENCENDIDOS C.G.D Y C.S-1 OFICINAS Y VESTUARIOS.
- (21) INSTALACIÓN DE GENERACIÓN DE ENERGÍA FOTOVOLTAICA: PLANTA DE CUBIERTA Y ESQUEMA UNIFILAR CUADRO.
- (22) INSTALACIÓN DE PROTECCIÓN CONTRA INCENDIOS Y RECORRIDOS DE EVACUACIÓN.
- (23) DOTACIÓN DE APARCAMIENTOS SEGÚN ART. 5.5.4 DEL PGOU DE BENAVENTE.

2.- PLANOS DE ESTUDIO DE SEGURIDAD Y SALUD DE OBRA.

- (SS0) SITUACIÓN.
- (SS1) SEGURIDAD Y SALUD - ORGANIZACIÓN DE LA PARCELA / SOLAR.
- (SS2) SEGURIDAD Y SALUD - CASETA DE OBRA, OFICINA Y VESTUARIOS.
- (SS3) SEGURIDAD Y SALUD - CASETA DE OBRA, ASEOS Y ALMACÉN.
- (SS4) SEGURIDAD Y SALUD - PROTECCIONES ENTIBACIONES.
- (SS5) SEGURIDAD Y SALUD - DETALLE DE BARANDILLA Y ANDAMIOS METÁLICOS EUROPEOS.
- (SS6) SEGURIDAD Y SALUD - INSTALACIÓN ELÉCTRICA PROVISIONAL.
- (SS7) SEGURIDAD Y SALUD - REDES HORIZONTALES DE CUBIERTA.
- (SS8) SEGURIDAD Y SALUD - EQUIPOS DE PROTECCIÓN INDIVIDUAL EPIS.
- (SS9) SEGURIDAD Y SALUD - LÍNEA DE VIDA EN CUBIERTA.
- (SS10) SEGURIDAD Y SALUD - SEÑALIZACIÓN.
- (SS11) SEGURIDAD Y SALUD - RECORRIDO DE EVACUACIÓN AL HOSPITAL COMARCAL DE BENAVENTE.
- (SS12) SEGURIDAD Y SALUD - MANIPULACIÓN DE CARGAS 1.
- (SS13) SEGURIDAD Y SALUD - MANIPULACIÓN DE CARGAS 2.

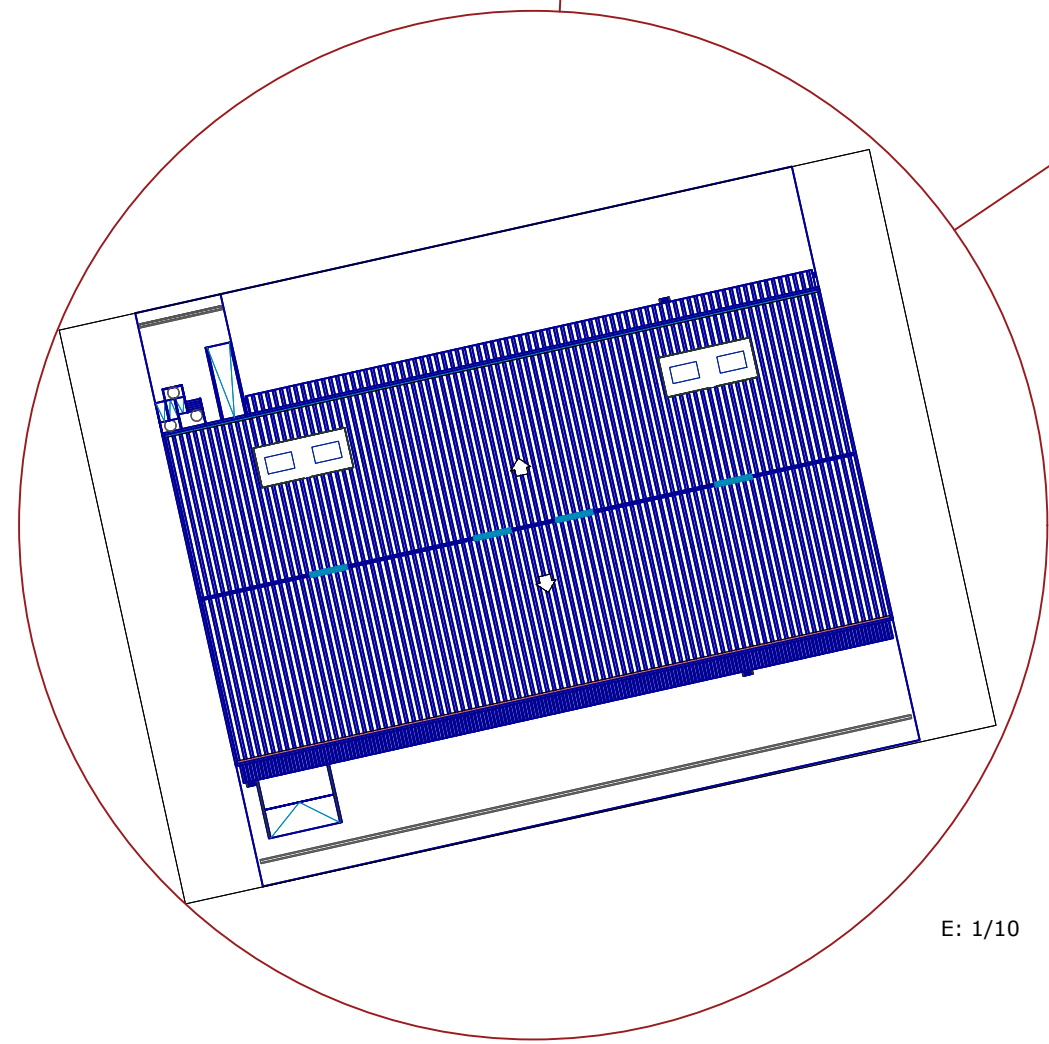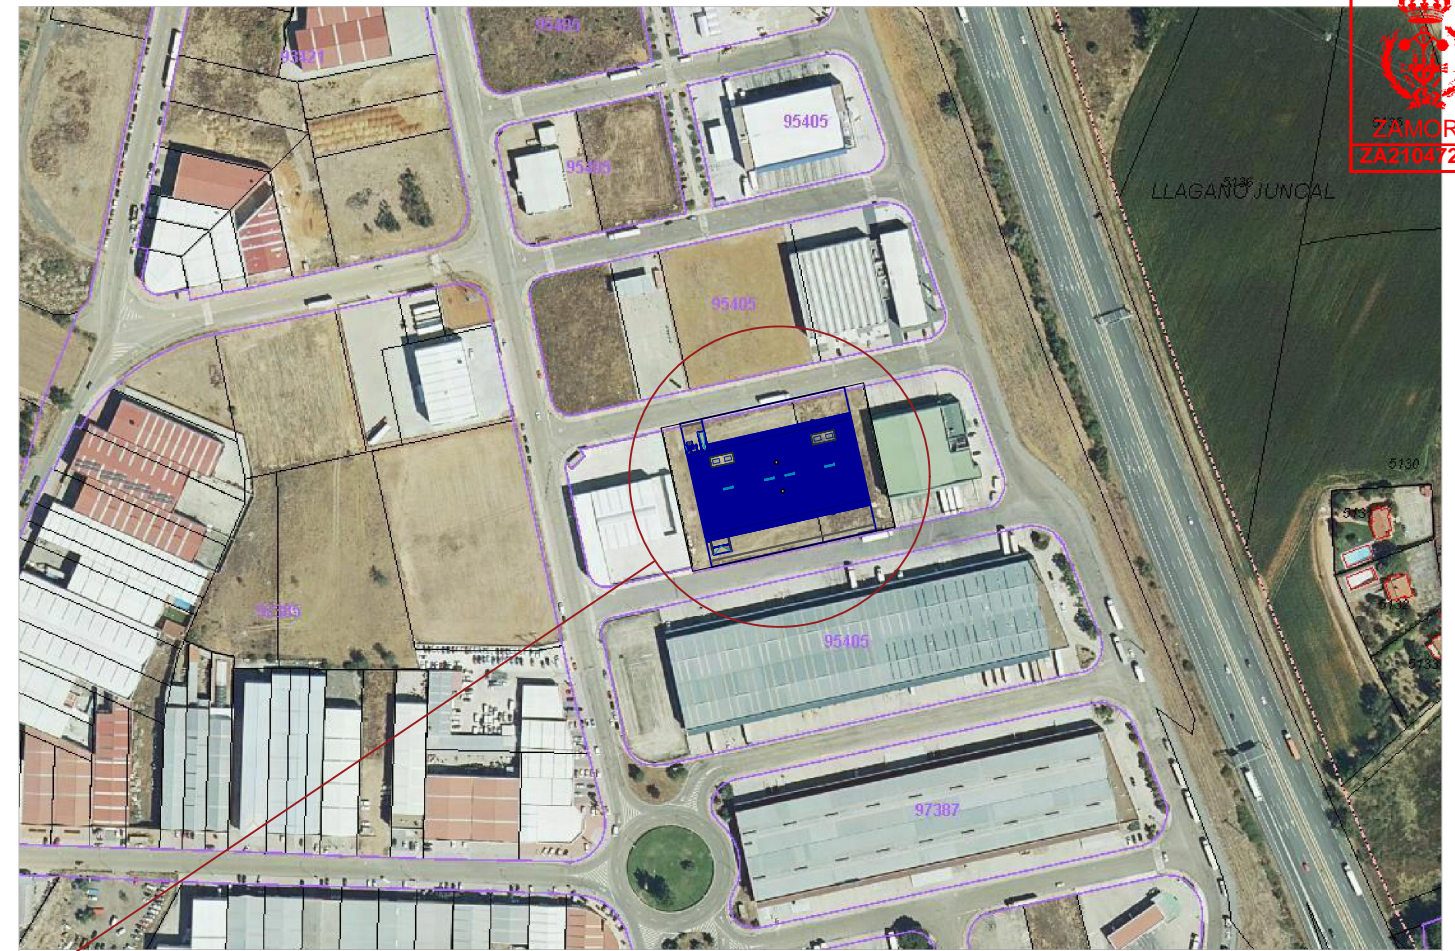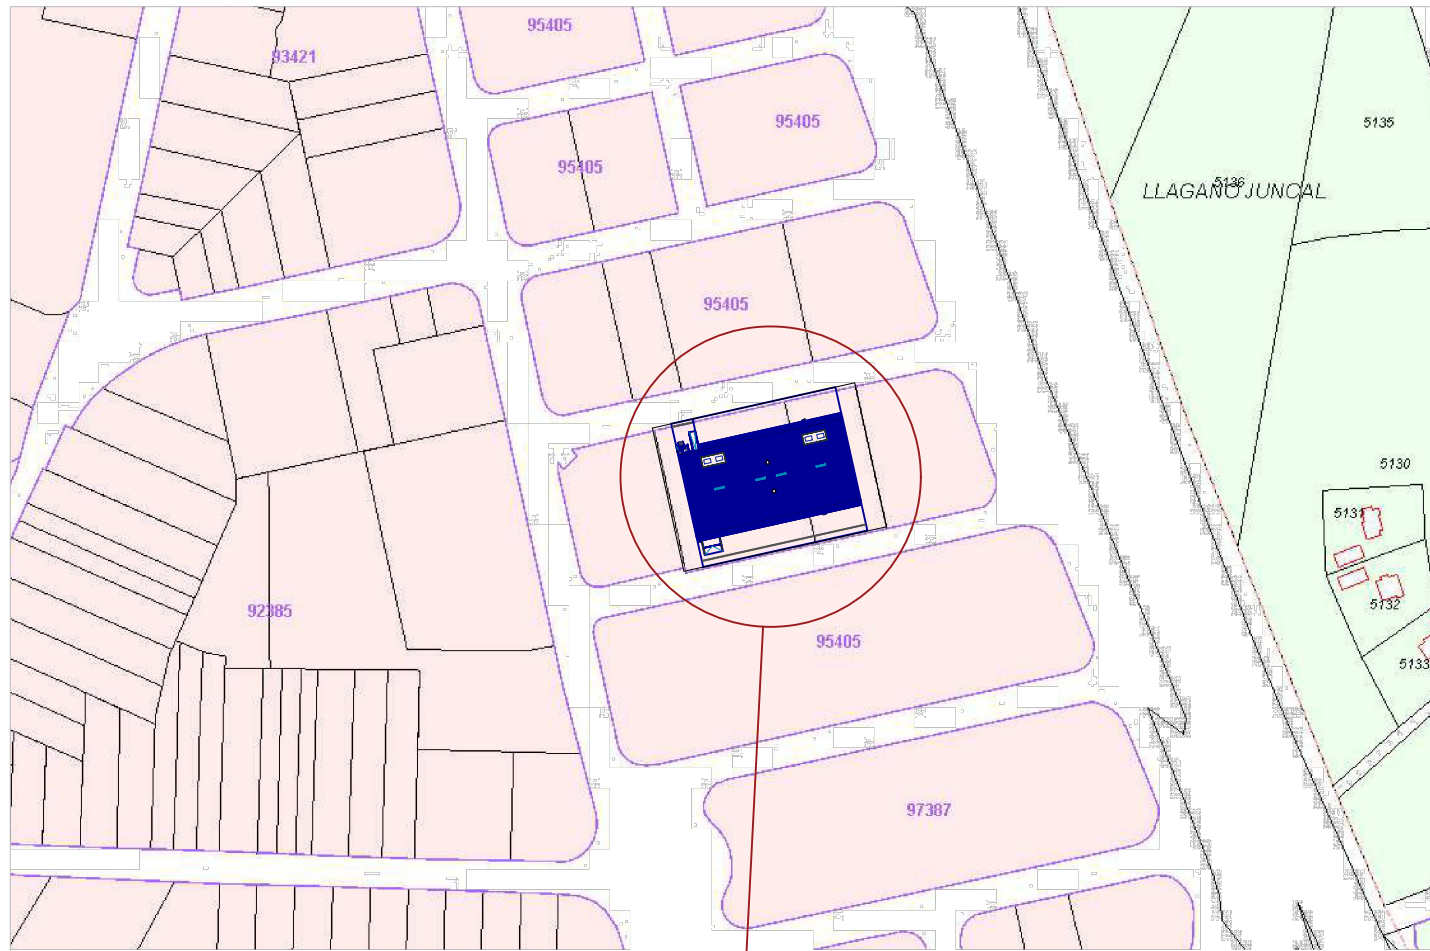

E: 1/10

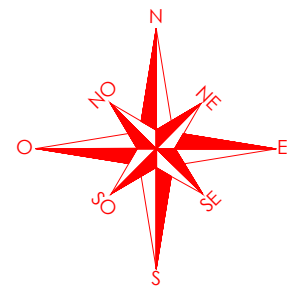

ESTUDIO DE SEGURIDAD Y SALUD DEL PROYECTO DE EJECUCIÓN DE NAVE (EDIFICIO CONTENEDOR) PREVISTA PARA ACTIVIDAD DE PLATAFORMA CLIMATIZADA DE INTERCAMBIO DE PAQUETERÍA EN BENAVENTE (ZAMORA).

PLANO: SITUACIÓN.		PROMOTOR: CENTRO BENAVENTANO DE TRANSPORTES, S.A	
FECHA: JULIO 2021	ESCALA: 1/2000	SITUACIÓN: C/ Bolivia, C/ Vila Real - Parcela CT-3D - Polígono Industrial Benavente 2 49600 Benavente (Zamora).	
FECHA: 03/08/2021 Nº VISADO: ZA210472VD		PLANO Nº: SS0 FORMATO: A3 ORIGINAL: (Originales)	
INGENIERO DE PROYECTOS: Eduardo Gañan de Castro - Ingeniero Técnico Industrial Actividad - Industria - Edificación		COLEGIO OFICIAL DE PERITOS E INGENIEROS TÉCNICOS INDUSTRIALES DE ZAMORA Nº Colegiado: 606 Eduardo Gañan de Castro	

ESPCIO RESERVADO PARA LOGOTIPO

ES OBLIGATORIO SEGUIR TODAS LAS NORMAS DE SEGURIDAD

PROHIBIDO EL PASO A TODA PERSONA AJENA A LA OBRA

ESPCIO RESERVADO PARA LOGOTIPO


ES OBLIGATORIO SEGUIR TODAS LAS NORMAS DE SEGURIDAD

PROHIBIDO EL PASO A TODA PERSONA AJENA A LA OBRA

ESPCIO RESERVADO PARA LOGOTIPO

ES OBLIGATORIO SEGUIR TODAS LAS NORMAS DE SEGURIDAD

PROHIBIDO EL PASO A TODA PERSONA AJENA A LA OBRA




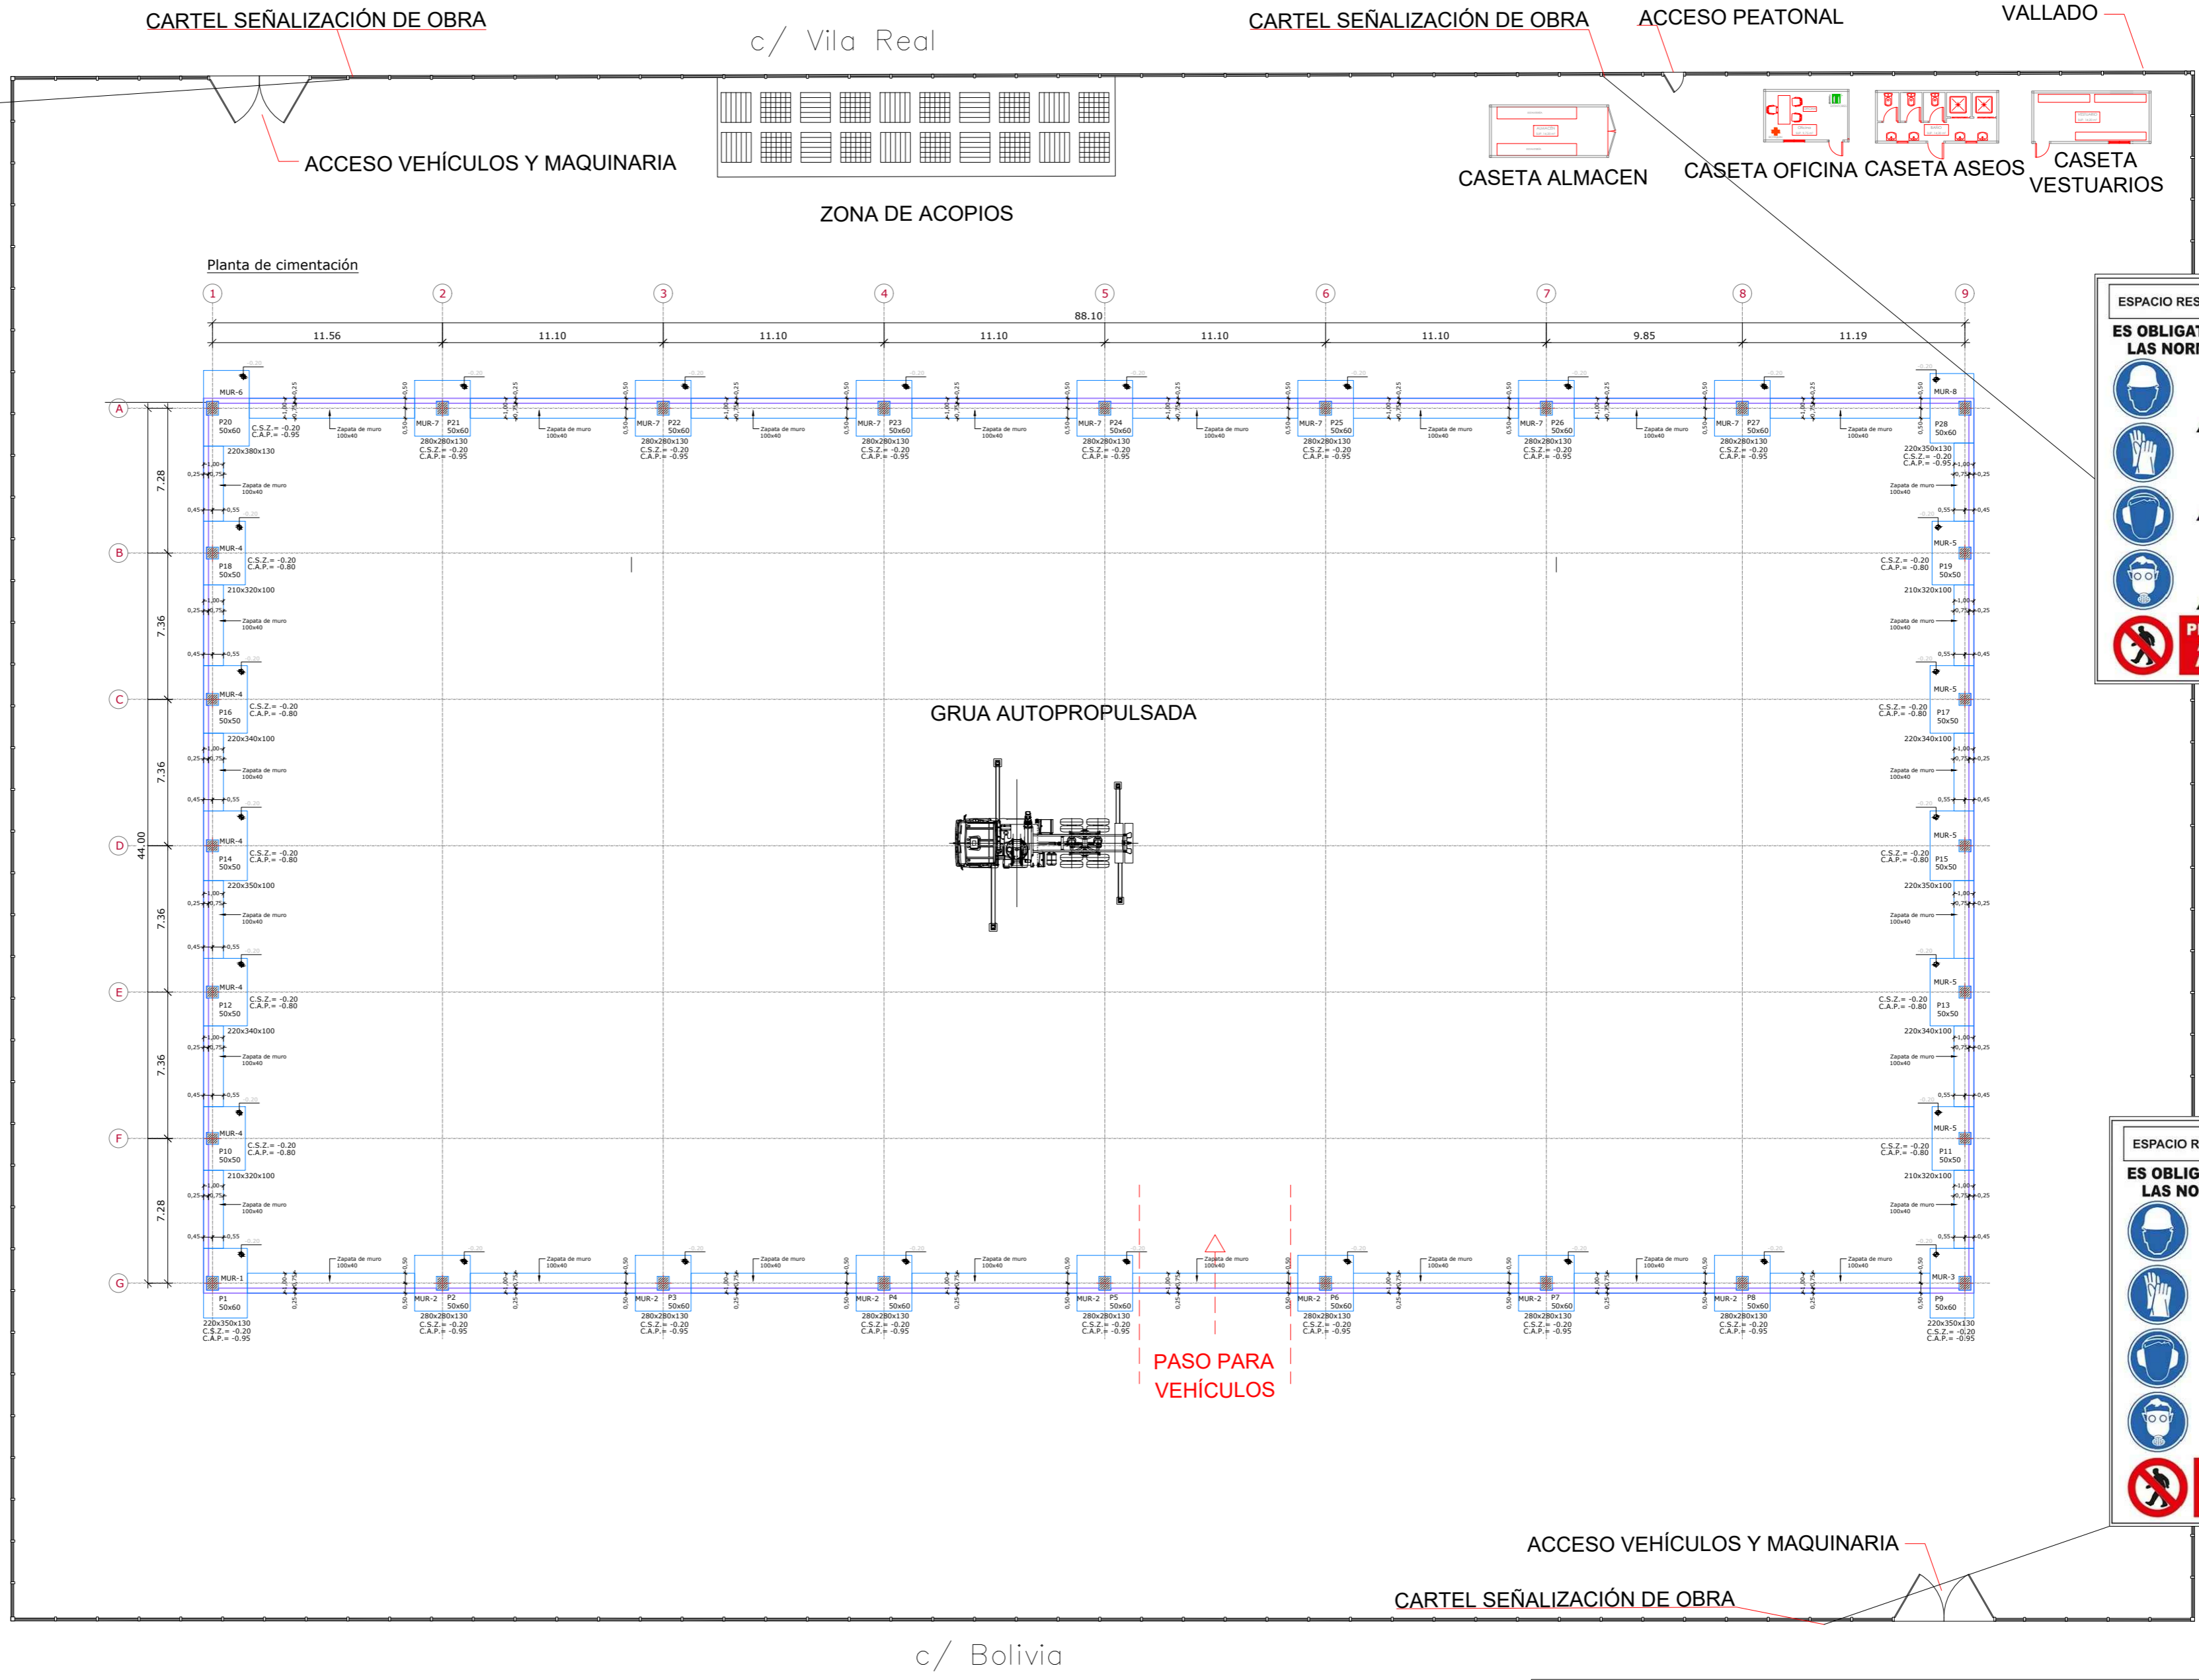


ESTUDIO DE SEGURIDAD Y SALUD DEL PROYECTO DE EJECUCIÓN DE NAVE (EDIFICIO CONTENEDOR) PREVISTA PARA ACTIVIDAD DE PLATAFORMA CLIMATIZADA DE INTERCAMBIO DE PAQUETERÍA EN BENAVENTE (ZAMORA).

PLANO:

SEGURIDAD Y SALUD - ORGANIZACIÓN DE LA PARCELA / SOLAR

FECHA: JULIO 2021	PROMOTOR: CENTRO BENAVENTANO DE TRANSPORTES, S.A		
ESCALA: 1/250			
SITUACIÓN: C/ Bolivia, C/ Vila Real - Parcela CT-3D - Polígono Industrial Benavente 2 49600 Benavente (Zamora).			PLANO Nº: INGENIEROS TÉCNICOS INDUSTRIALES DE ZAMORA Nº. Colegiado: 606 EDUARDO GANÁN DE CASTRO FECHA: 03/08/2021 de Castro - Ingeniero Técnico Industrial Actividad: Industria - Edificación
		SS1 FORMATO: A2 VISADO (Originales)	

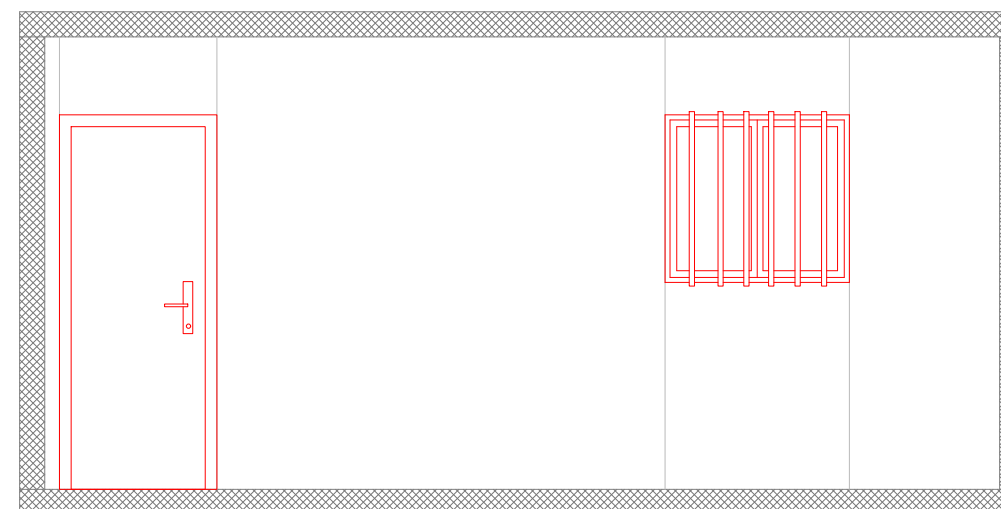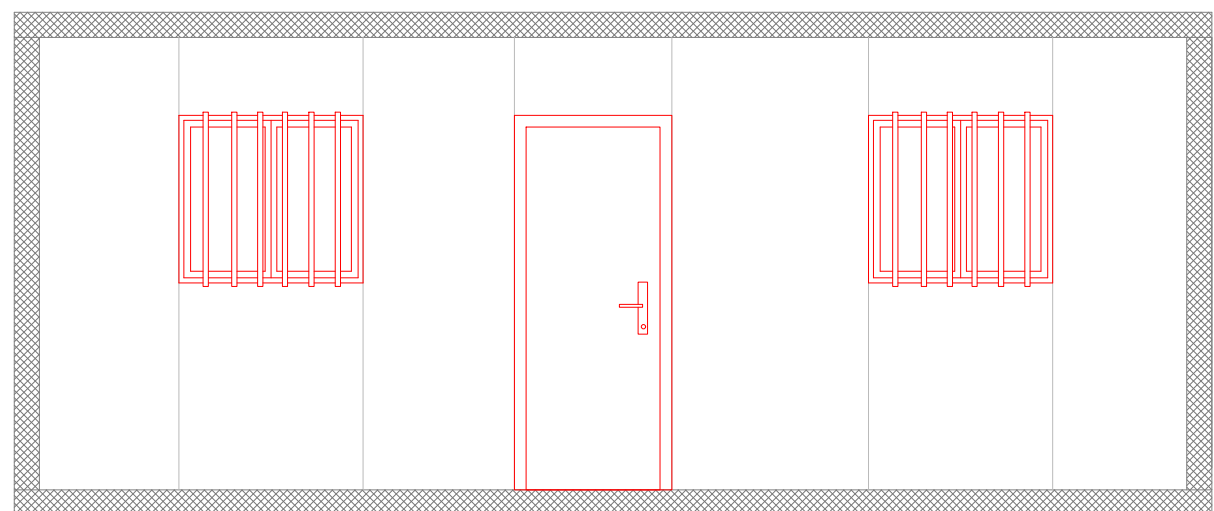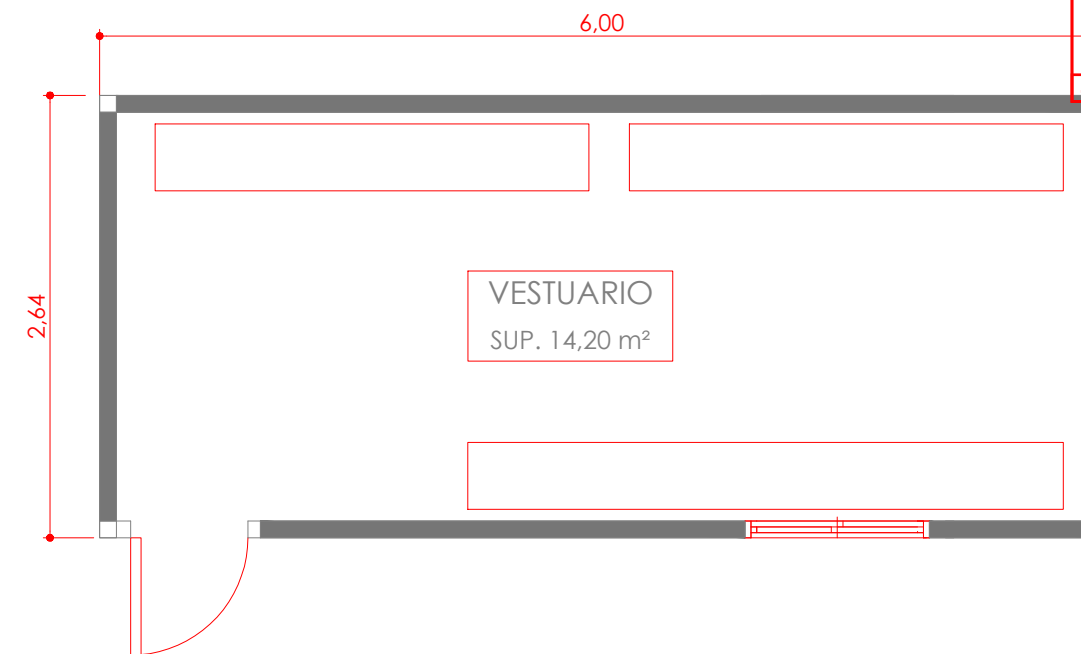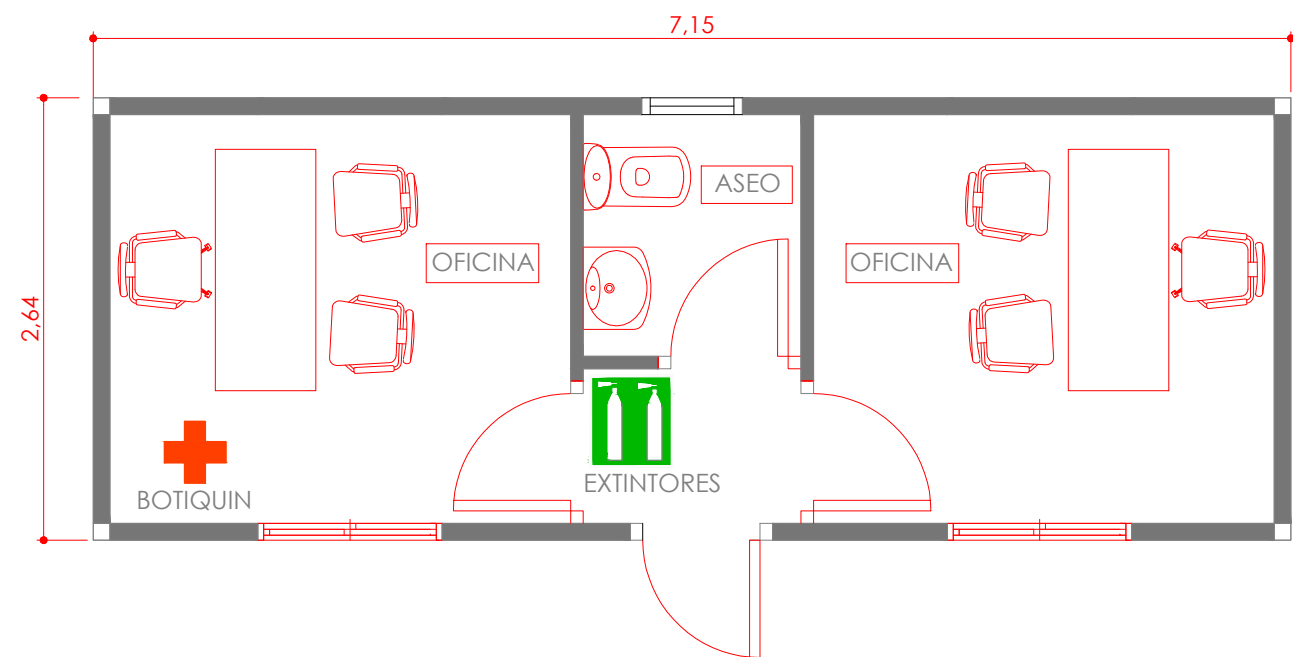

VISADO
COPITI
03/08/2021
ZAMORA
ZA210472VD


ESTUDIO DE SEGURIDAD Y SALUD DEL PROYECTO DE EJECUCIÓN DE NAVE (EDIFICIO CONTENEDOR) PREVISTA PARA ACTIVIDAD DE PLATAFORMA CLIMATIZADA DE INTERCAMBIO DE PAQUETERÍA EN BENAVENTE (ZAMORA).

PLANO:
SEGURIDAD Y SALUD - CASETA DE OBRA, OFICINA Y VESTUARIOS.

FECHA:
JULIO 2021

ESCALA:
1/50

PROMOTOR:
CENTRO BENAVENTANO DE TRANSPORTES, S.A

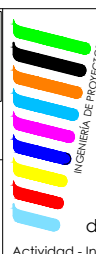

PLANO Nº:
SS2

FORMATO:
A3






FECHA: 03/08/2021
Nº VISADO: ZA210472VD

SITUACIÓN:
C/ Bolivia, C/ Vila Real - Parcela CT-3D - Polígono Industrial Benavente 2 49600 Benavente (Zamora).

COLEGIO OFICIAL DE INGENIEROS TÉCNICOS INDUSTRIALES DE ZAMORA
Nº Colegiado: 606
Eduardo Gañan de Castro
Ingeniero Técnico Industrial
Actividad - Industria - Edificación

VISADO

Documento visado electrónicamente con número: ZA210472VD

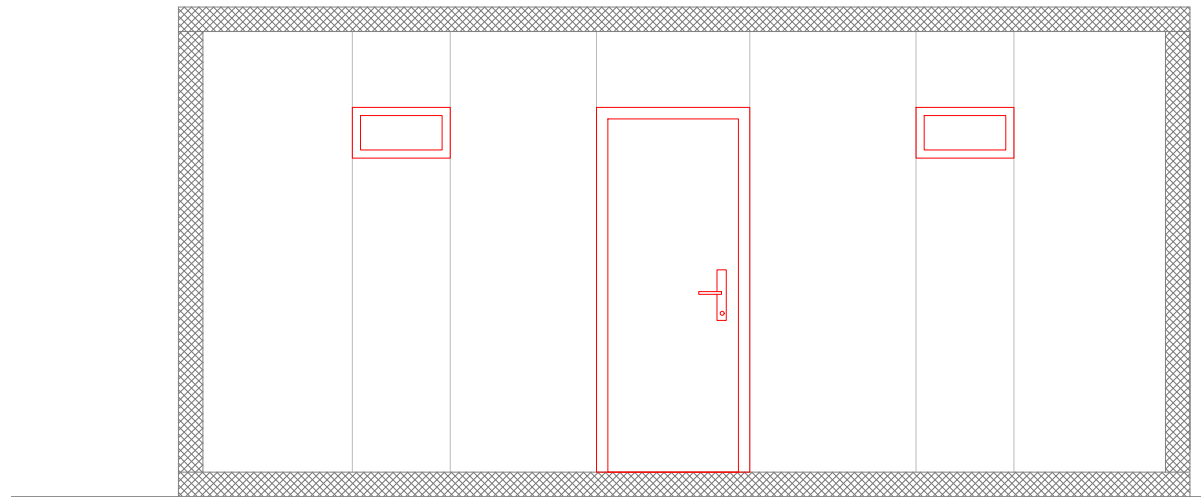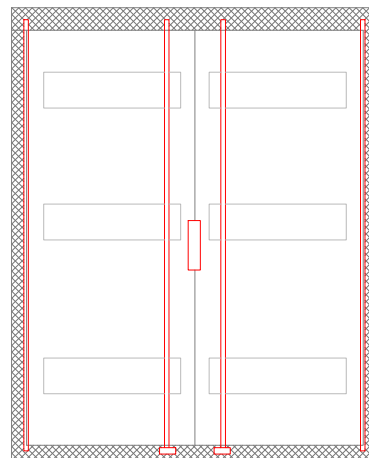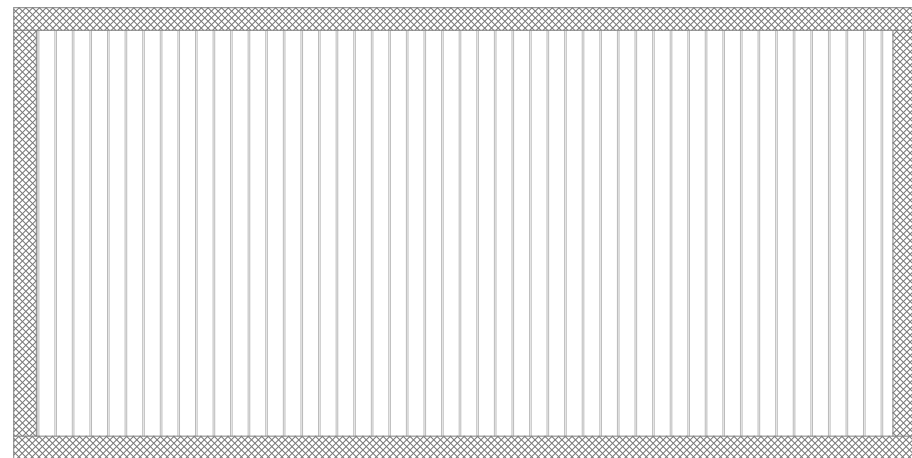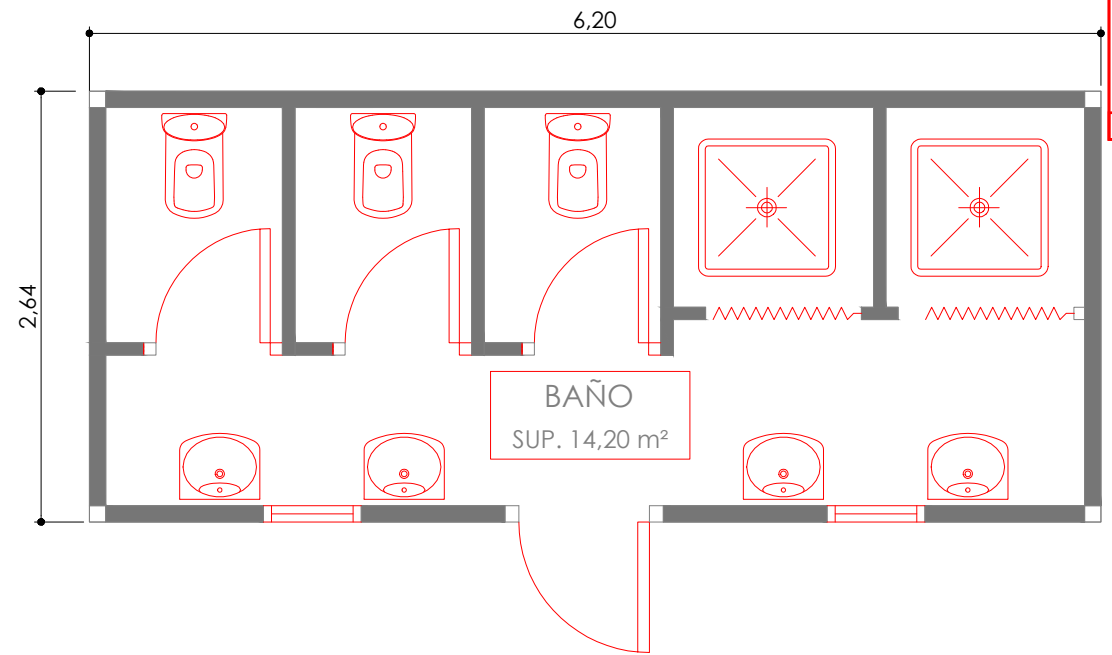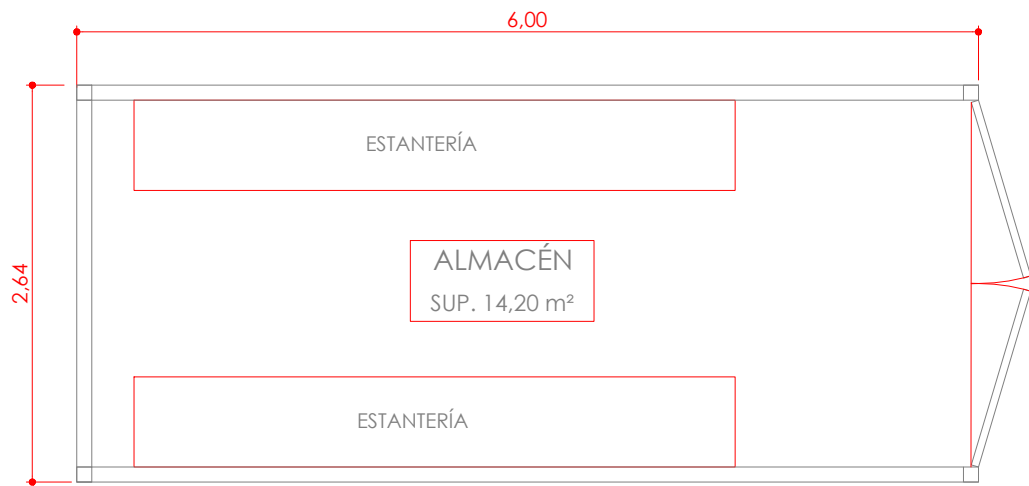

VISADO
COPITI
03/08/2021
ZAMORA
ZA210472VD

ESTUDIO DE SEGURIDAD Y SALUD DEL PROYECTO DE EJECUCIÓN DE NAVE (EDIFICIO CONTENEDOR) PREVISTA PARA ACTIVIDAD DE PLATAFORMA CLIMATIZADA DE INTERCAMBIO DE PAQUETERÍA EN BENAVENTE (ZAMORA).

PLANO:

SEGURIDAD Y SALUD - CASETA DE OBRA, ASEOS Y ALMACEN.

FECHA:

JULIO 2021

PROMOTOR:



ESCALA:

1/50

CENTRO BENAVENTANO DE TRANSPORTES, S.A

SITUACIÓN:



C/ Bolivia, C/ Vila Real - Parcela CT-3D - Polígono Industrial Benavente 2 49600 Benavente (Zamora).




COLEGIO OFICIAL DE PERITOS E INGENIEROS TÉCNICOS INDUSTRIALES DE ZAMORA
Nº. Colegiado: 606
EDUARDO GAÑAN DE CASTRO
FECHA: 03/08/2021
Nº VISADO: ZA210472VD
PLANO Nº: SS3
FORMATO: A3
(Originales)

VISADO

PRECAUCIONES EN LAS EXCAVACIONES

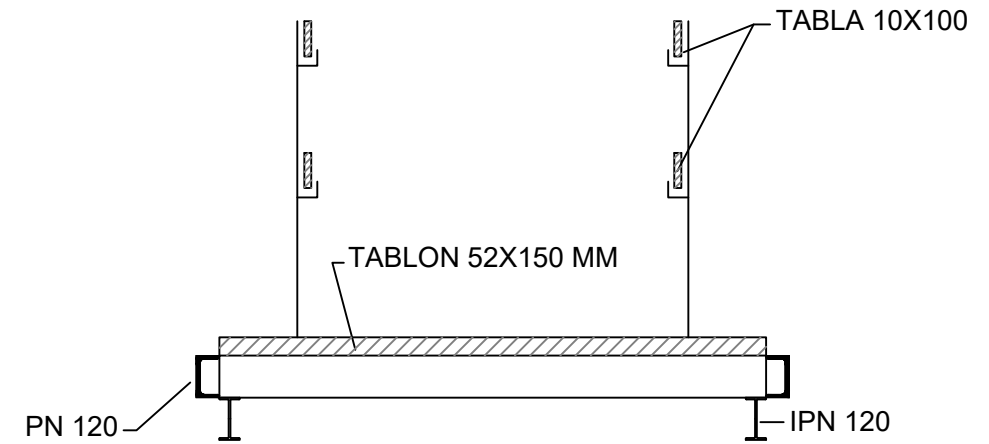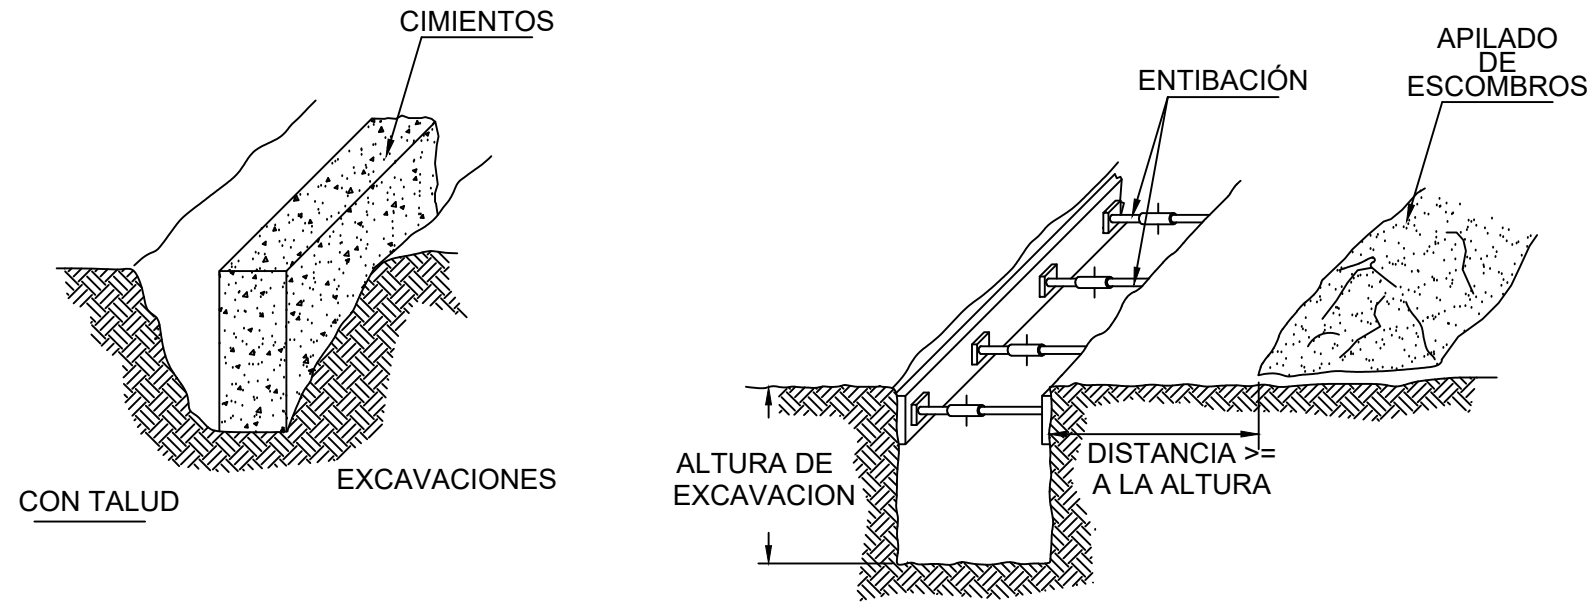

DETALLE DE ZAPATA ENTERRADA

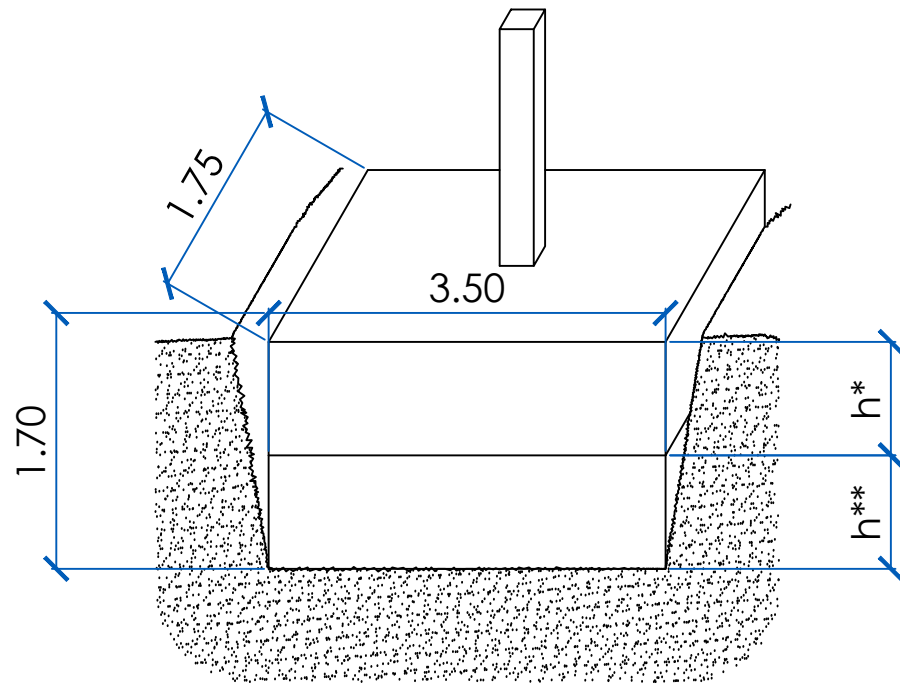

ESTUDIO DE SEGURIDAD Y SALUD DEL PROYECTO DE EJECUCIÓN DE NAVE (EDIFICIO CONTENEDOR) PREVISTA PARA ACTIVIDAD DE PLATAFORMA CLIMATIZADA DE INTERCAMBIO DE PAQUETERÍA EN BENAVENTE (ZAMORA).

PLANO:

SEGURIDAD Y SALUD - PROTECCIONES ENTIBACIONES.

FECHA:

JULIO 2021

ESCALA:

1/50

SITUACIÓN:

C/ Bolivia, C/ Vila Real - Parcela CT-3D - Polígono Industrial Benavente 2 49600 Benavente (Zamora).

PROMOTOR:



CENTRO BENAVENTANO DE TRANSPORTES, S.A



COLEGIO OFICIAL DE PERITOS E INGENIEROS TÉCNICOS INDUSTRIALES DE ZAMORA

Nº. Colegiado: 606
EDUARDO GAÑAN DE CASTRO

FECHA: 03/08/2021

Nº VISADO: ZA210472VD

Edo. Gañán de Castro - Ingeniero de Industria - Edificación


VISADO

SS4


FORMATO: A3

(Originales)

DETALLE DE PLATAFORMA ELEVADORA MÓVIL DE PERSONAL

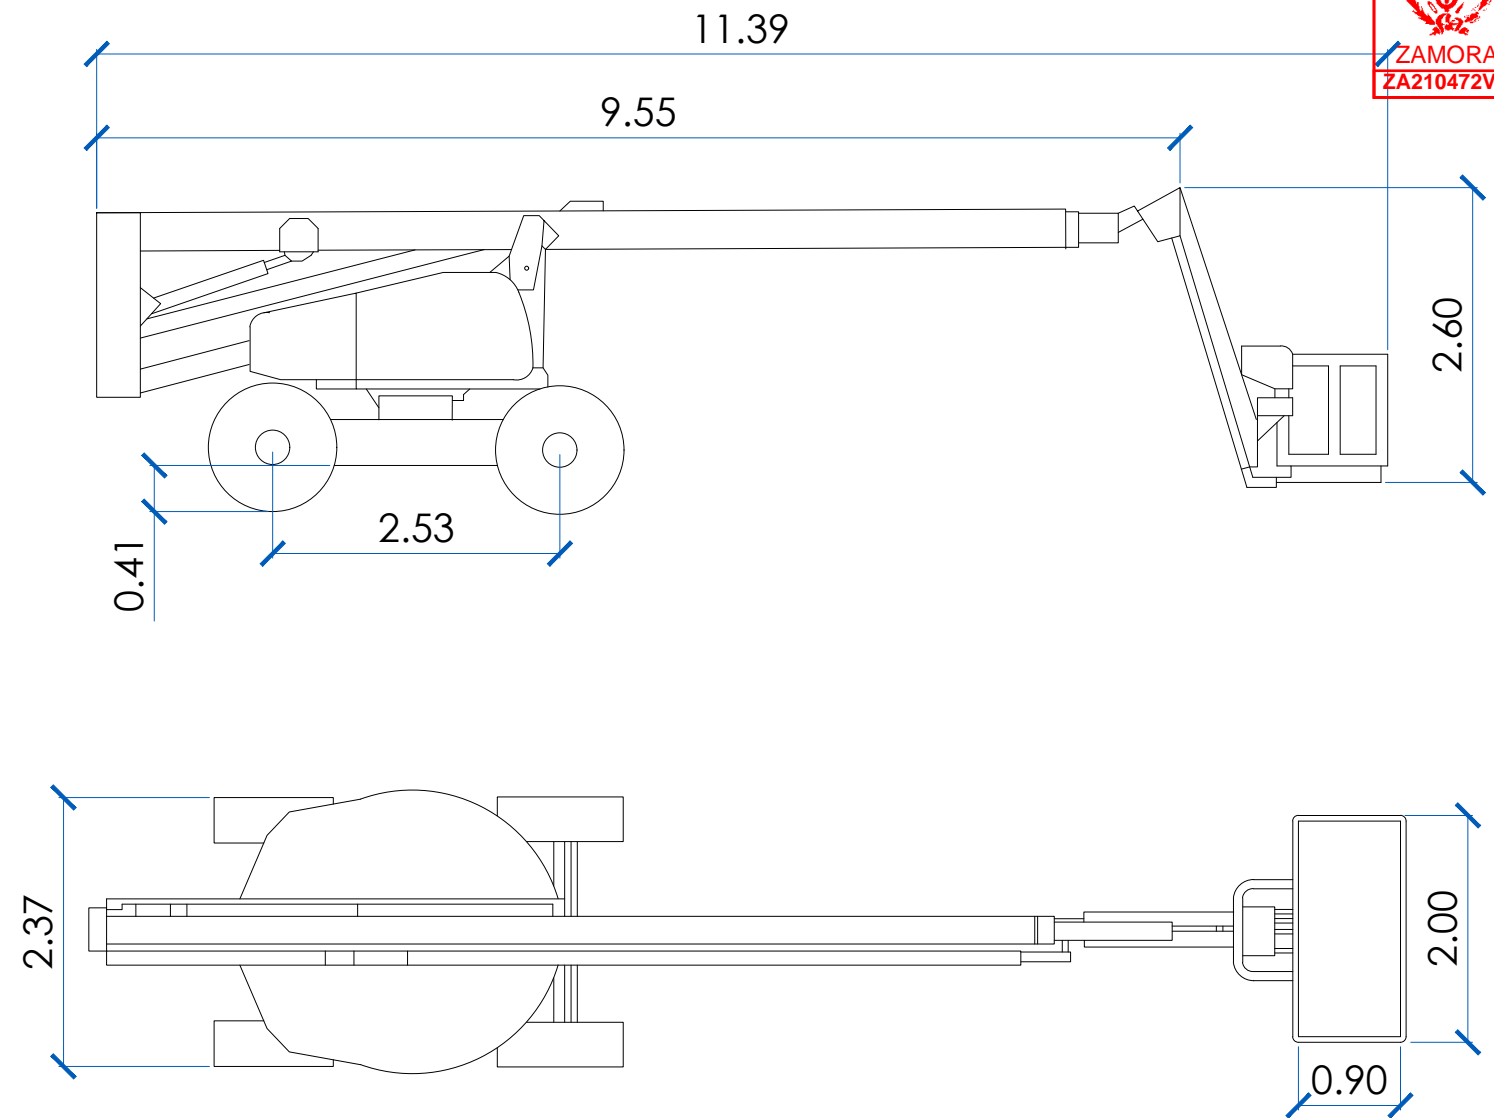

DETALLE BARANDILLA

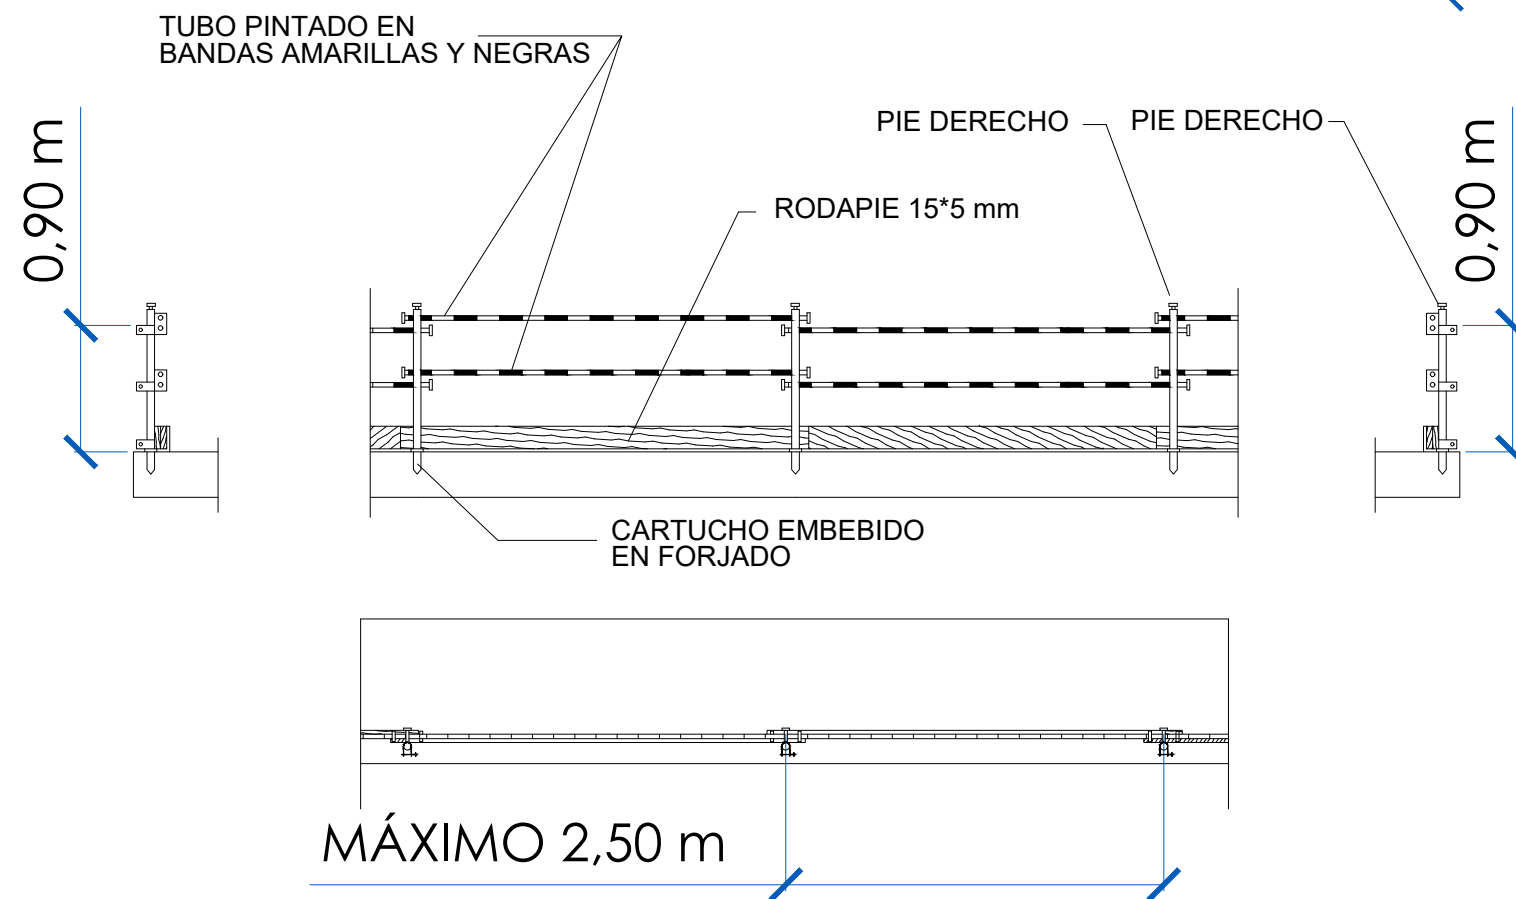


ESTUDIO DE SEGURIDAD Y SALUD DEL PROYECTO DE EJECUCIÓN DE NAVE (EDIFICIO CONTENEDOR) PREVISTA PARA ACTIVIDAD DE PLATAFORMA CLIMATIZADA DE INTERCAMBIO DE PAQUETERÍA EN BENAVENTE (ZAMORA).

PLANO:
SEGURIDAD Y SALUD - DETALLE DE BARANDILLA Y ANDAMIOS METÁLICOS EUROPEOS.

FECHA:
JULIO 2021

ESCALA:
1/50

PROMOTOR:
CENTRO BENAVENTANO DE TRANSPORTES, S.A

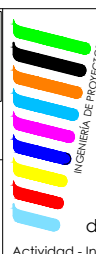

PLANO Nº:
SS5

FORMATO:
A3

FECHA: 03/08/2021

Nº VISADO: ZA210472VD

Nº Colegiado: 606
EDUARDO GAÑAN DE CASTRO

de Castro - Ingeniero Técnico Industrial
Actividad - Industria - Edificación


SITUACIÓN:
C/ Bolivia, C/ Vila Real - Parcela CT-3D - Polígono Industrial Benavente 2 49600 Benavente (Zamora).

VISADO

INSTALACIÓN ELÉCTRICA PROVISIONAL DE OBRA

Potencia $P_{max} = 15 \text{ kW}$

PROTECCIÓN EN CUADRO GENERAL Y SECUNDARIO $I_{\Delta N} = 30 \text{ mA}$. [S]

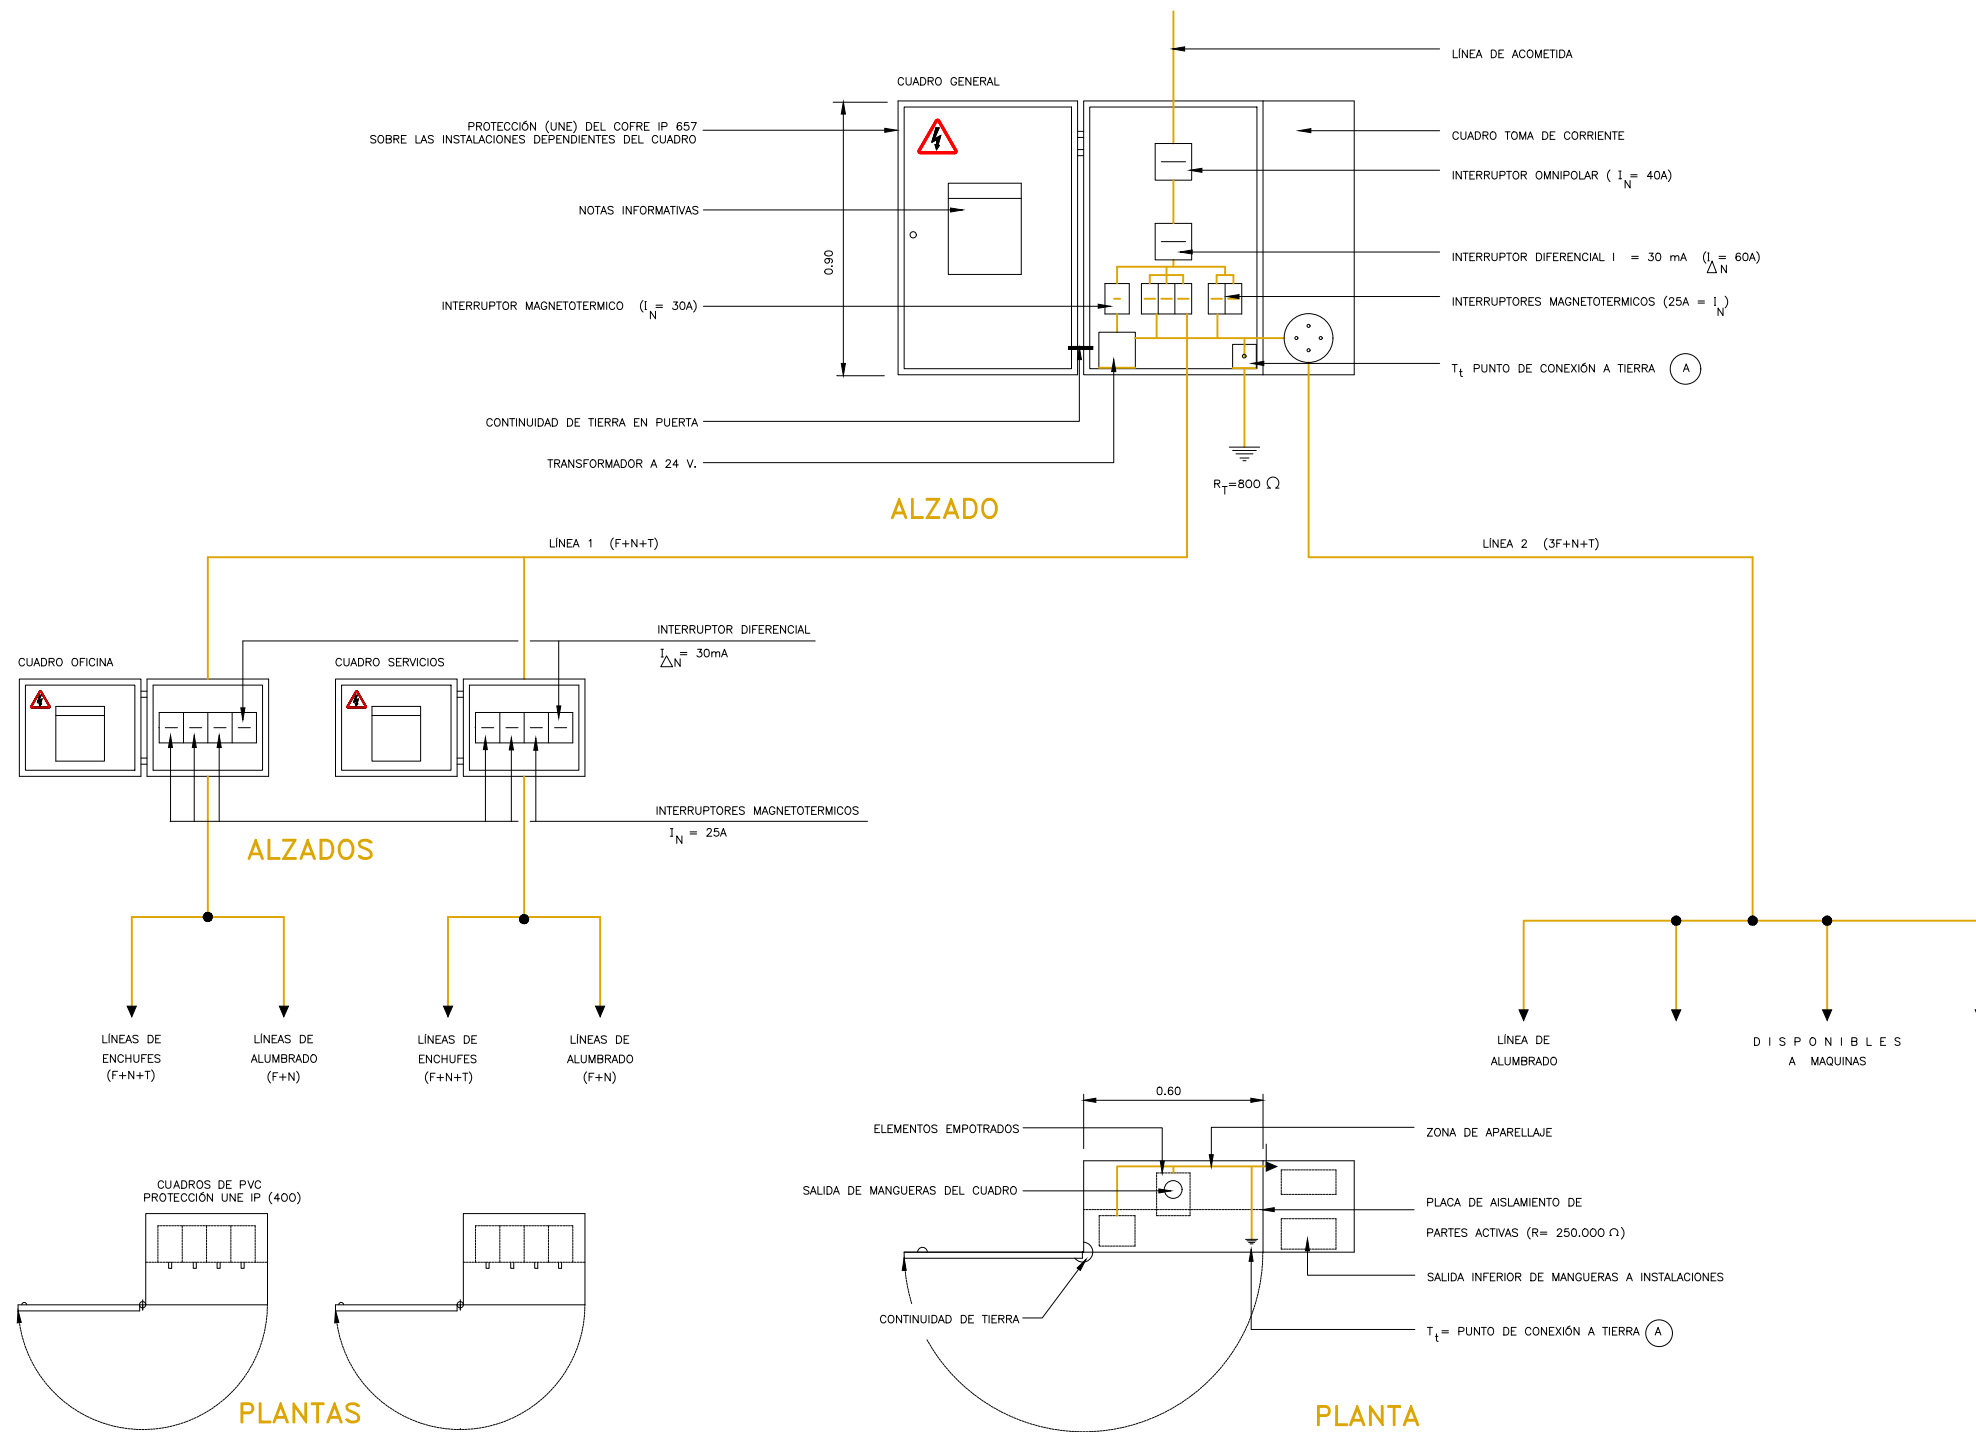

ESTUDIO DE SEGURIDAD Y SALUD DEL PROYECTO DE EJECUCIÓN DE NAVE (EDIFICIO CONTENEDOR) PREVISTA PARA ACTIVIDAD DE PLATAFORMA CLIMATIZADA DE INTERCAMBIO DE PAQUETERÍA EN BENAVENTE (ZAMORA).

PLANO:

SEGURIDAD Y SALUD - INSTALACIÓN ELÉCTRICA PROVISIONAL.

FECHA:

JULIO 2021

ESCALA:

S/E

PROMOTOR:



CENTRO BENAVENTANO DE TRANSPORTES, S.A

SITUACIÓN:

C/ Bolivia, C/ Vila Real - Parcela CT-3D - Polígono Industrial Benavente 2 49600 Benavente (Zamora).



COLEGIO OFICIAL DE PERITOS E INGENIEROS TÉCNICOS INDUSTRIALES DE ZAMORA

Nº. Colegiado: 606

EDUARDO GAÑAN DE CASTRO



FECHA: 03/08/2021 Nº VISADO: ZA210472VD

FORMATO: A3

(Originales)

VISADO

RED DE PROTECCIÓN HORIZONTAL BAJO CUBIERTA

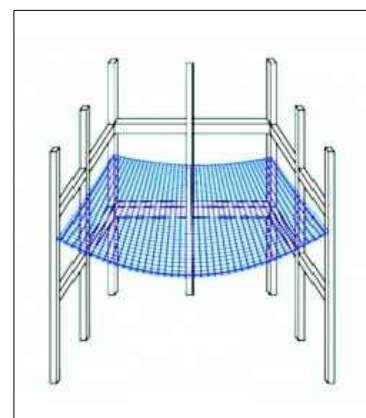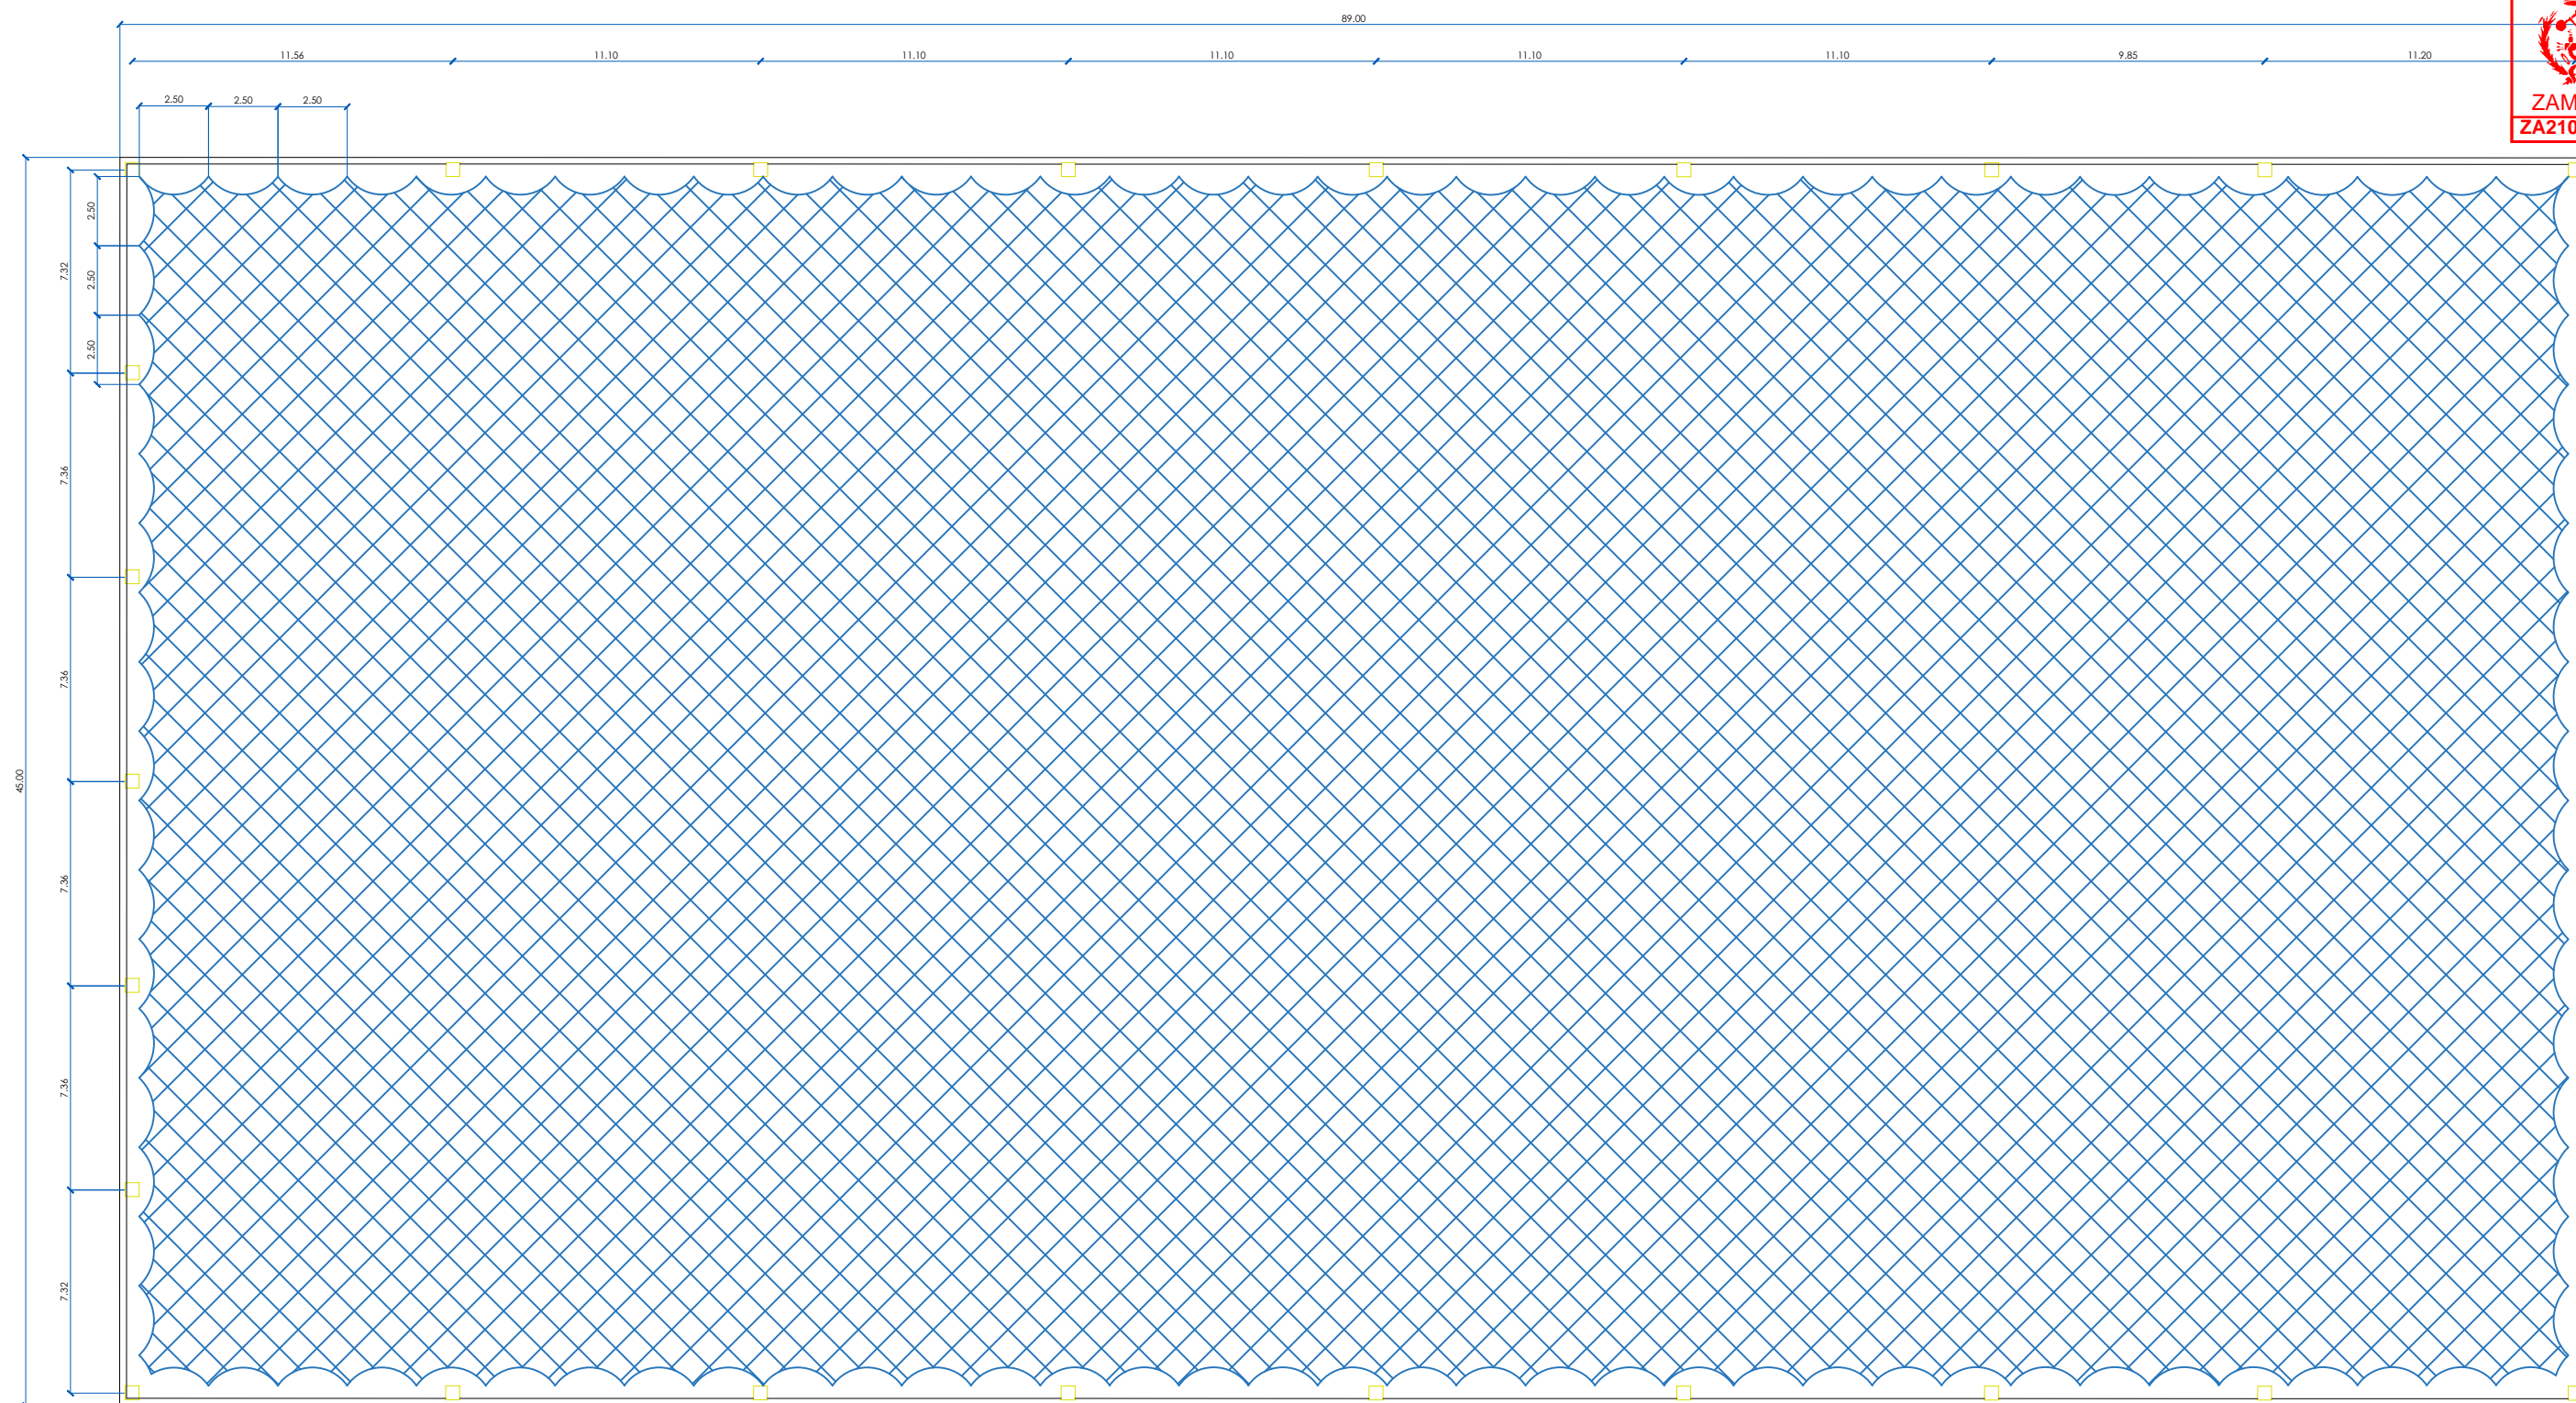

ESTUDIO DE SEGURIDAD Y SALUD DEL PROYECTO DE EJECUCIÓN DE NAVE (EDIFICIO CONTENEDOR) PREVISTA PARA ACTIVIDAD DE PLATAFORMA CLIMATIZADA DE INTERCAMBIO DE PAQUETERÍA EN BENAVENTE (ZAMORA).

PLANO:
SEGURIDAD Y SALUD - REDES HORIZONTALES BAJO CUBIERTA.


FECHA:
JULIO 2021

ESCALA:
1/250

PROMOTOR:
CENTRO BENAVENTANO DE TRANSPORTES, S.A



SITUACIÓN:
C/ Bolivia, C/ Vila Real - Parcela CT-3D - Polígono Industrial Benavente 2 49600 Benavente (Zamora).

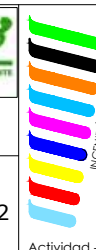



		PLANO Nº: SS7
Nº. Colegiado: 606 EDUARDO GAÑAN DE CASTRO		FORMATO: A3
Fecha: 03/08/2021 de Castro - Ingeniero Técnico Industrial		Nº VISADO: ZA210472VD (Originales)

VISADO


VISADO
COPITI
03/08/2021
ZAMORA
ZA210472VD

Documento visado electrónicamente con número: ZA210472VD



- ① MATERIAL INCOMBUSTIBLE RESISTENTE A GRASAS, SALES Y AGUA
- ② CLASE N AISLANTE A 000V. CLASE E AT AISLANTE A 25000V.
- ③ MATERIAL NO RIGIDO HIDROFUGO FACIL LIMPIEZA Y DESINFECCION

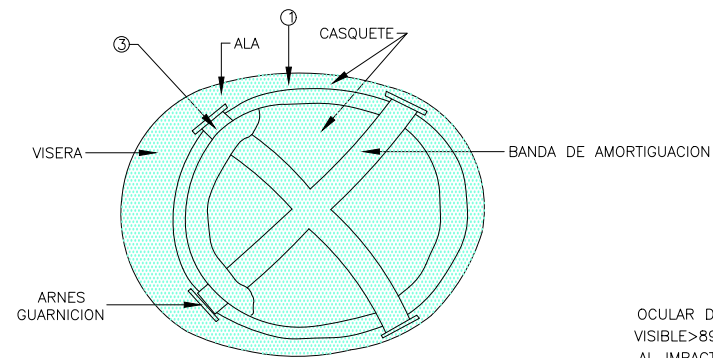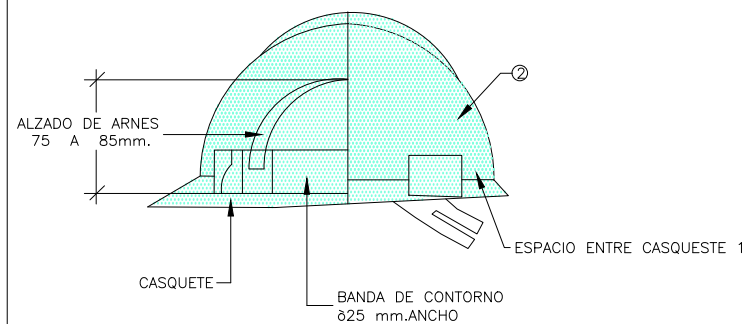

CASCO DE SEGURIDAD NO METALICO

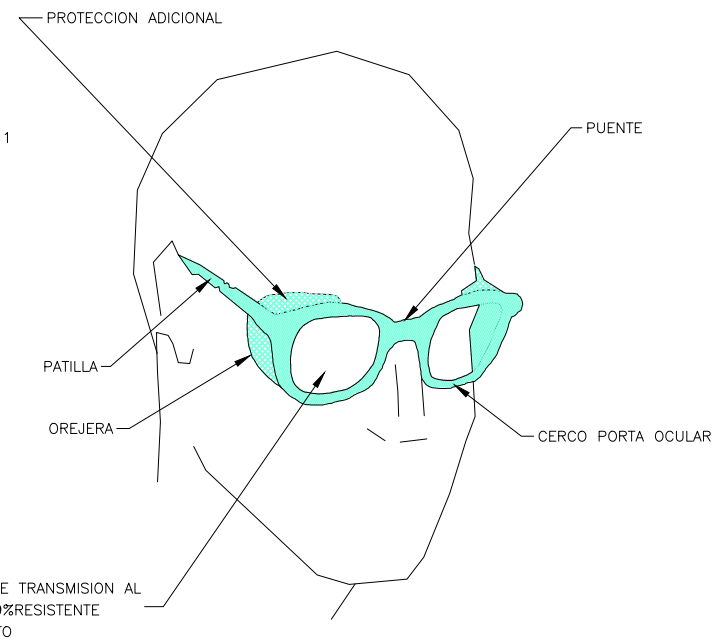


LENTES DE MONTURA TIPO UNIVERSAL CONTRA IMPACTOS

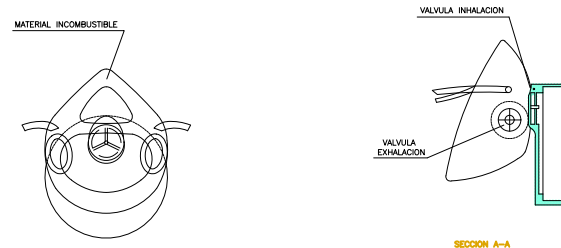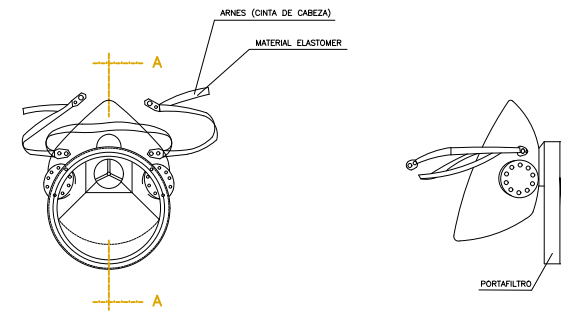


MASCARILLA ANTIPOLVO

BOTA IMPERMEABLE AL AGUA Y A LA HUMEDAD

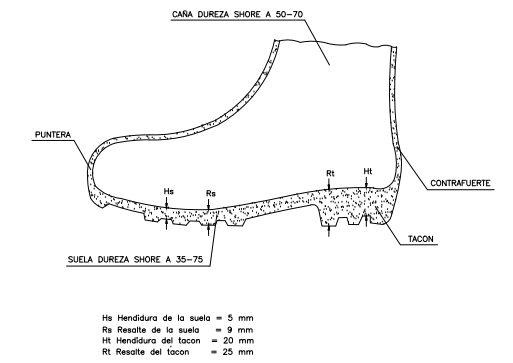

BOTA DE SEGURIDAD CLASE III

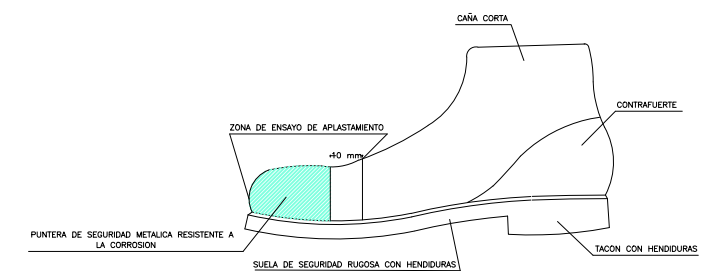

ESTUDIO DE SEGURIDAD Y SALUD DEL PROYECTO DE EJECUCIÓN DE NAVE (EDIFICIO CONTENEDOR) PREVISTA PARA ACTIVIDAD DE PLATAFORMA CLIMATIZADA DE INTERCAMBIO DE PAQUETERÍA EN BENAVENTE (ZAMORA).

PLANO:

SEGURIDAD Y SALUD - EQUIPOS DE PROTECCIÓN INDIVIDUAL, EPIS.

FECHA:

JULIO 2021

PROMOTOR:



ESCALA:

S/E

CENTRO BENAVENTANO DE TRANSPORTES, S.A

SITUACIÓN:

C/ Bolivia, C/ Vila Real - Parcela CT-3D - Polígono Industrial Benavente 2 49600 Benavente (Zamora).



COLEGIO OFICIAL DE PERITOS E INGENIEROS TÉCNICOS INDUSTRIALES DE ZAMORA

Nº. Colegiado: 606

EDUARDO GAÑAN DE CASTRO


FECHA: 03/08/2021

Nº VISADO: ZA210472VD


SS8

BORRATQ: A3

(Originales)

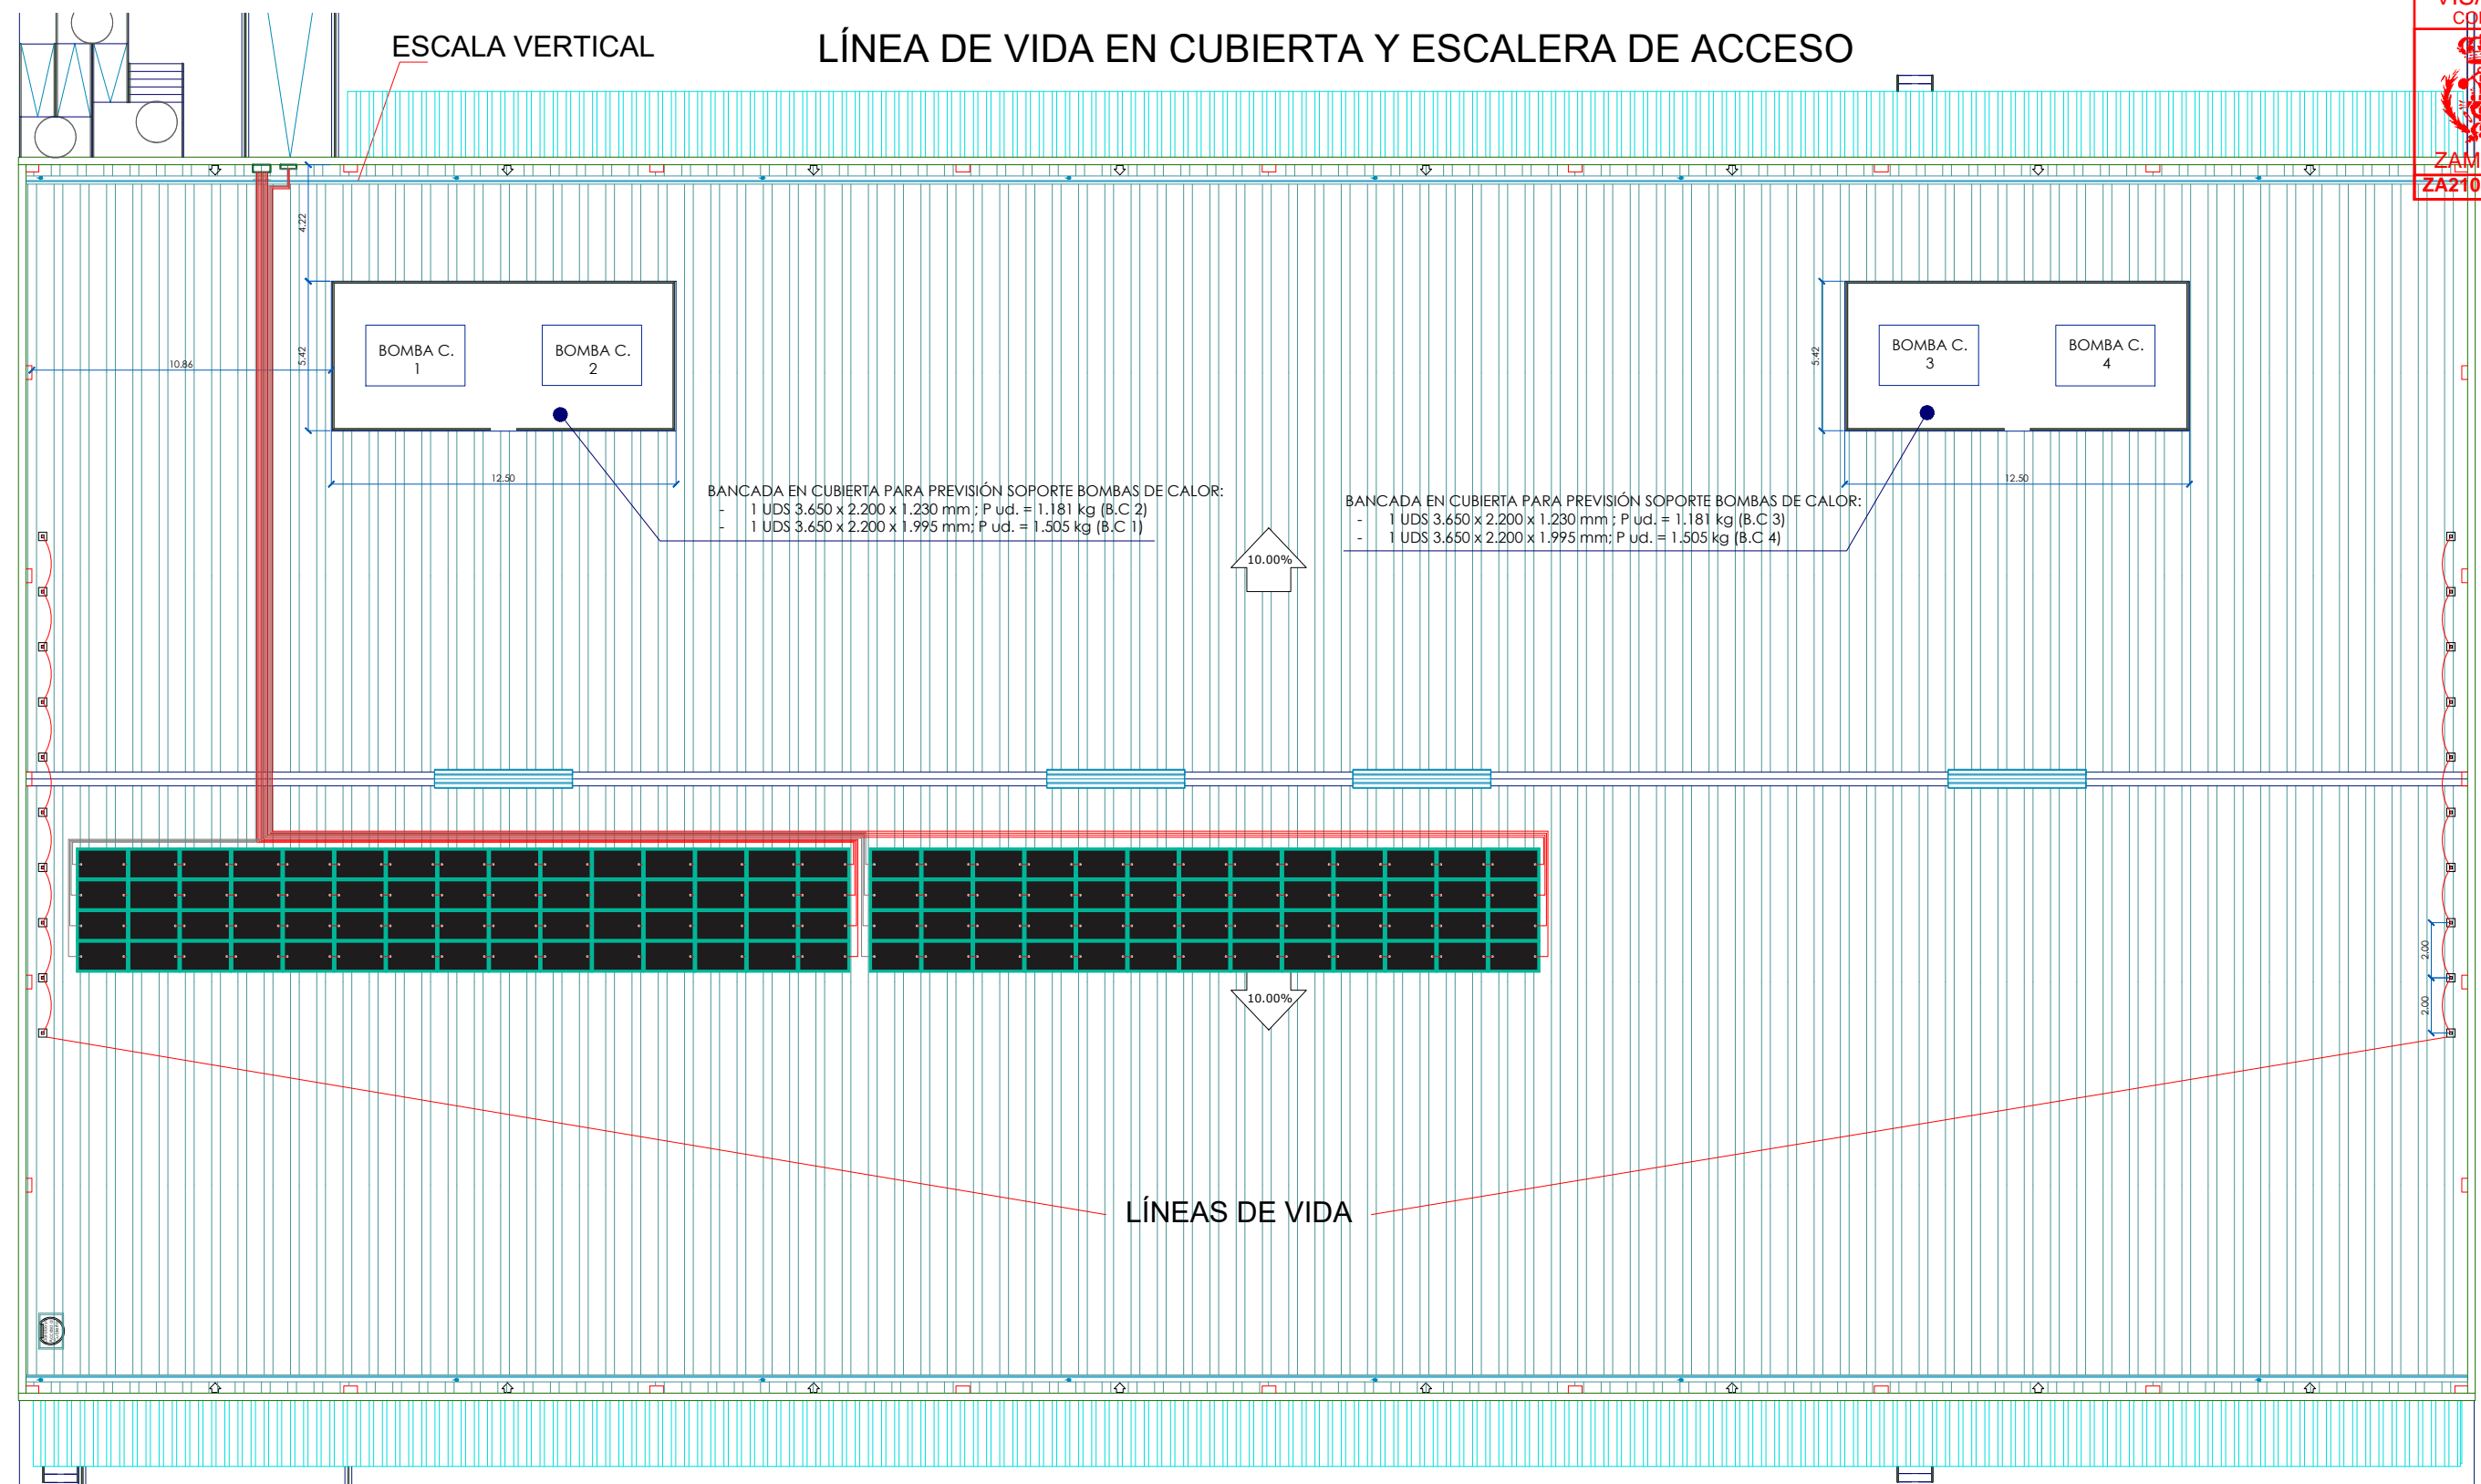

DETALLE DE ANCLAJES Y ACCESORIOS DE LA LÍNEA

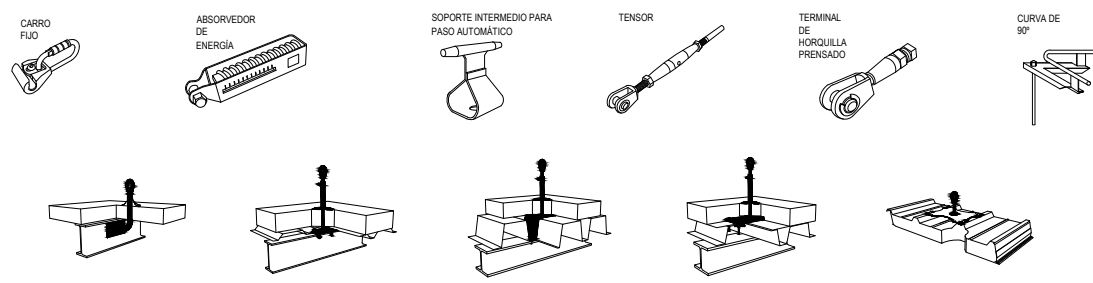

ESTUDIO DE SEGURIDAD Y SALUD DEL PROYECTO DE EJECUCIÓN DE NAVE (EDIFICIO CONTENEDOR) PREVISTA PARA ACTIVIDAD DE PLATAFORMA CLIMATIZADA DE INTERCAMBIO DE PAQUETERÍA EN BENAVENTE (ZAMORA).

PLANO:

SEGURIDAD Y SALUD - LÍNEA DE VIDA EN CUBIERTA.

FECHA:

JULIO 2021

PROMOTOR:



ESCALA:

1/250

CENTRO BENAVENTANO DE TRANSPORTES, S.A

SITUACIÓN:

C/ Bolivia, C/ Vila Real - Parcela CT-3D - Polígono Industrial Benavente 2 49600 Benavente (Zamora).



PLANO Nº: SS9

COLEGIO OFICIAL DE PERITOS E INGENIEROS TÉCNICOS INDUSTRIALES DE ZAMORA

Nº. Colegiado: 606

EDUARDO GAÑAN DE CASTRO

FECHA: 03/08/2021

Nº VISADO: ZA210472VD

FORMATO: A3

(Originales)

VISADO

SEÑALES DE OBLIGACION

Significado	Esquema Señal		Colores		Señal Establecida
	Dibujo	Color	Seguridad	Contraste	
USO OBLIGATORIO DE GUANTES AISLANTES		BLANCO	AZUL	BLANCO	
USO OBLIGATORIO DE BOTAS AISLANTES		BLANCO	AZUL	BLANCO	
USO OBLIGATORIO DE CINTURON DE SEGURIDAD		BLANCO	AZUL	BLANCO	
OBLIGATORIO ELIMINAR PUNTAS		BLANCO	AZUL	BLANCO	

PROHIBICIÓN

Significado	Esquema Señal		Colores		Señal Establecida
	Dibujo	Color	Seguridad	Contraste	
PROHIBIDO EL PASO A TODA PERSONA AJENA A LA OBRA		NEGRO	ROJO	BLANCO	

Significado	Esquema Señal		Colores		Señal Establecida
	Dibujo	Color	Seguridad	Contraste	
USO OBLIGATORIO DE PROTECTORES AUDITIVOS		BLANCO	AZUL	BLANCO	
USO OBLIGATORIO DE GAFAS O PANTALLAS		BLANCO	AZUL	BLANCO	
USO OBLIGATORIO DE GUANTES		BLANCO	AZUL	BLANCO	
USO OBLIGATORIO DE BOTAS DE SEGURIDAD		BLANCO	AZUL	BLANCO	

ESTUDIO DE SEGURIDAD Y SALUD DEL PROYECTO DE EJECUCIÓN DE NAVE (EDIFICIO CONTENEDOR) PREVISTA PARA ACTIVIDAD DE PLATAFORMA CLIMATIZADA DE INTERCAMBIO DE PAQUETERÍA EN BENAVENTE (ZAMORA).

PLANO:

SEGURIDAD Y SALUD - SEÑALIZACIÓN

FECHA:

JULIO 2021

PROMOTOR:



ESCALA:

S/E

CENTRO BENAVENTANO DE TRANSPORTES, S.A

SITUACIÓN:

C/ Bolivia, C/ Vila Real - Parcela CT-3D - Polígono Industrial Benavente 2 49600 Benavente (Zamora).



		PLANO Nº: SS10
Nº. Colegiado: 606 EDUARDO GAÑAN DE CASTRO		FORMATO: A3
Fecha: 03/08/2021 de Castro - Ingeniero Técnico Industrial	Nº VISADO: ZA210472VD	(Originales)

VISADO

VISADO
COPITI
03/08/2021
ZAMORA
ZA210472VD

Calle Vila Real

49600 Benavente, Zamora

1. Dirígete hacia el oeste en Calle Vila Real hacia Calle Ermita de San Lázaro
120 m
2. Gira a la izquierda hacia Calle Ermita de San Lázaro
220 m
3. En la rotonda, toma la primera salida en dirección Calle Camino del Calvario
Pasa una rotonda
800 m
4. En la rotonda, toma la primera salida en dirección Av. Federico Silva/N-VI
88 m
5. En la rotonda, toma la segunda salida en dirección Av. Luis Morán/N-VI
39 m

de Calle Vila Real, 49600 Benavente, Zamora a Hospital Comarcal de Benavente Urgencias

En coche 1,5 km, 4 min



TELÉFONOS DE EMERGENCIAS

HOSPITAL 980 631 900

SERVICIO DE URGENCIAS MÉDICAS 112

AMBULANCIAS 980 632 130

POLICÍA MUNICIPAL 980 631 349

GUARDIA CIVIL (TRÁFICO) 980 631 322

BOMBEROS 980 631 349

ESTUDIO DE SEGURIDAD Y SALUD DEL PROYECTO DE EJECUCIÓN DE NAVE (EDIFICIO CONTENEDOR) PREVISTA PARA ACTIVIDAD DE PLATAFORMA CLIMATIZADA DE INTERCAMBIO DE PAQUETERÍA EN BENAVENTE (ZAMORA).

PLANO:

SEGURIDAD Y SALUD - RECORRIDO DE EVACUACIÓN AL HOSPITAL COMARCAL DE BENAVENTE.

FECHA:

JULIO 2021

PROMOTOR:




ESCALA:

S/E

CENTRO BENAVENTANO DE TRANSPORTES, S.A

SITUACIÓN:

C/ Bolivia, C/ Vila Real - Parcela CT-3D - Polígono Industrial Benavente 2 49600 Benavente (Zamora).

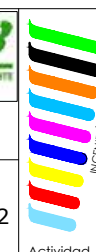

COLEGIO OFICIAL DE PERITOS E INGENIEROS TÉCNICOS INDUSTRIALES DE ZAMORA

Nº Colegiado: 606
Eduardo Gañan de Castro

PLANO Nº: SS11

FORMATO: A3










FECHA: 03/08/2021
Nº VISADO: ZA210472VD

de Castro - Ingeniero Técnico Industrial
Actividad - Industria - Edificación

VISADO (Originales)

EJECUCIÓN DE TERRAPLENES Y DE AFIRMADOS

TOPE DE RETROCESO DE VERTIDO
DE TIERRAS

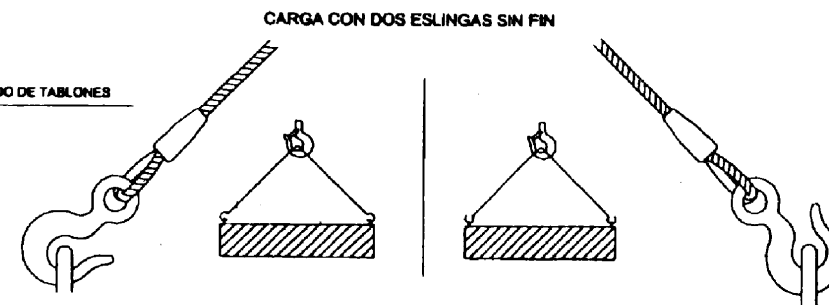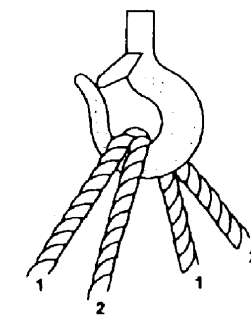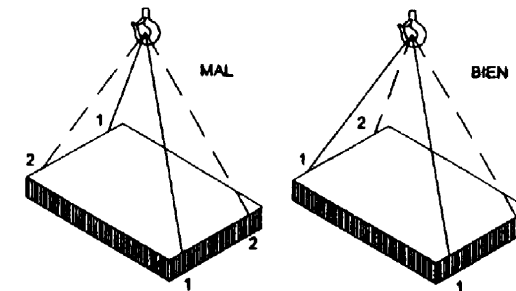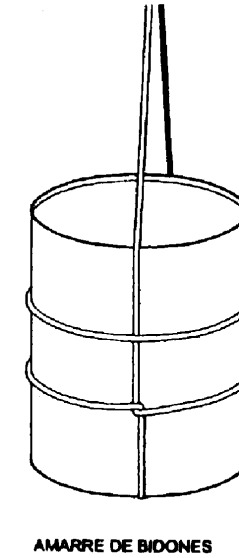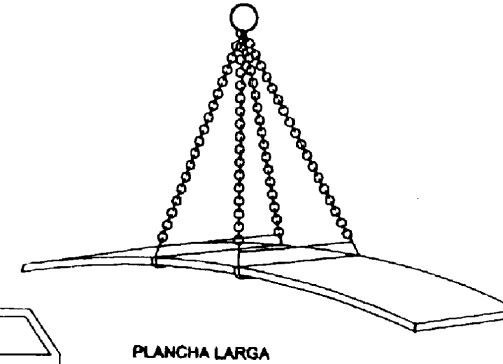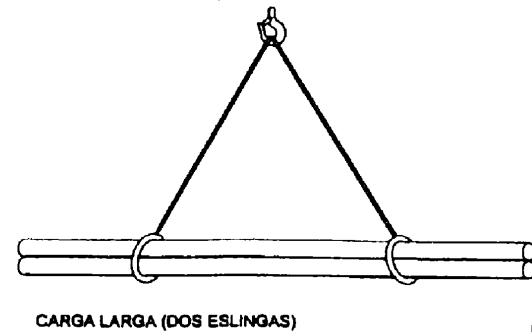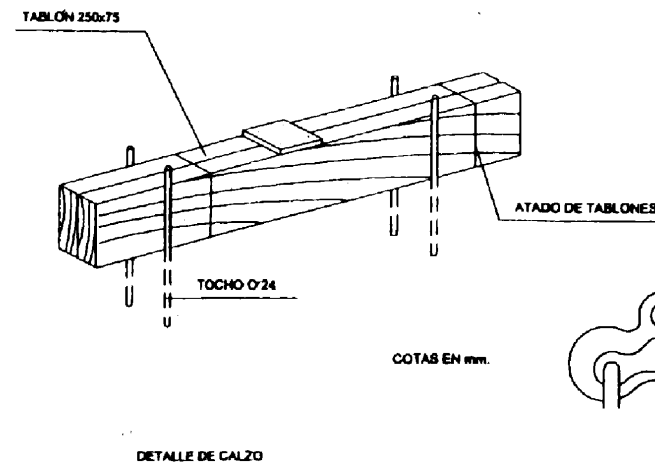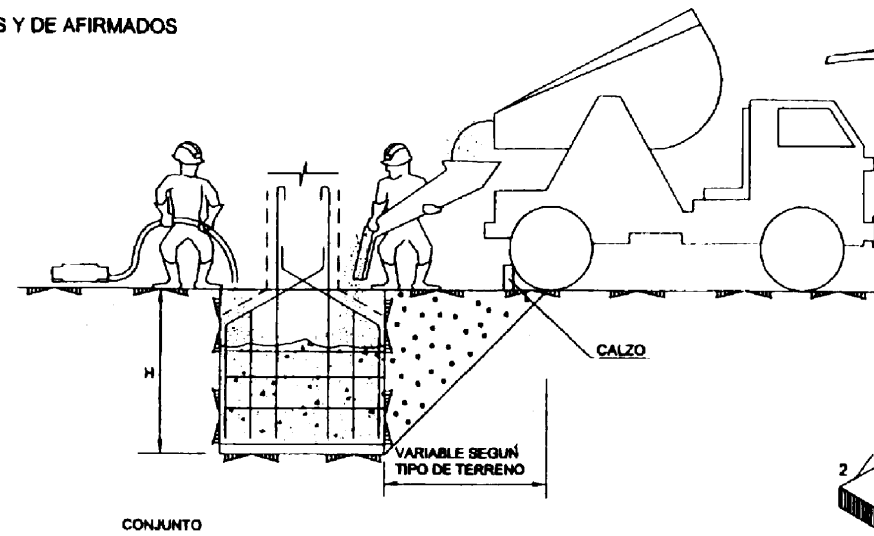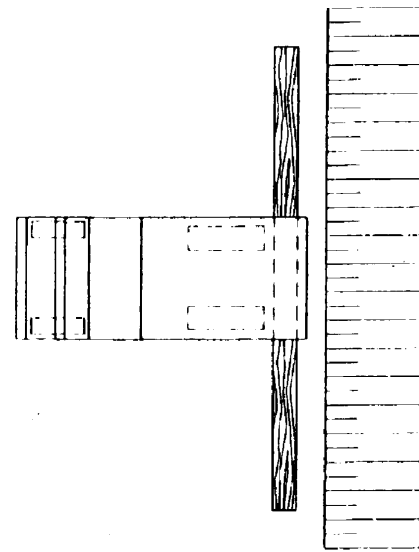

ESTUDIO DE SEGURIDAD Y SALUD DEL PROYECTO DE EJECUCIÓN DE NAVE (EDIFICIO CONTENEDOR) PREVISTA PARA ACTIVIDAD DE PLATAFORMA CLIMATIZADA DE INTERCAMBIO DE PAQUETERÍA EN BENAVENTE (ZAMORA).

PLANO:
SEGURIDAD Y SALUD - MANIPULACIÓN DE CARGAS 1.

FECHA:
JULIO 2021

ESCALA:
S/E

PROMOTOR:
CENTRO BENAVENTANO DE TRANSPORTES, S.A.



SITUACIÓN:
C/ Bolivia, C/ Vila Real - Parcela CT-3D - Polígono Industrial Benavente 2 49600 Benavente (Zamora).



COLEGIO OFICIAL DE INGENIEROS TÉCNICOS INDUSTRIALES DE ZAMORA


Nº. Colegiado: 606
EDUARDO GAÑAN DE CASTRO

FECHA: 03/08/2021
de Castro - Ingeniero Técnico Industrial


PLANO Nº: SS12
FORMATO: A3
(Originales)

VISADO


FORMA DE CARGA MANUAL

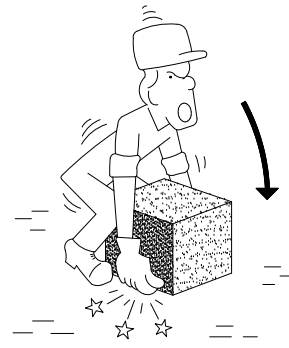


INCORRECTO

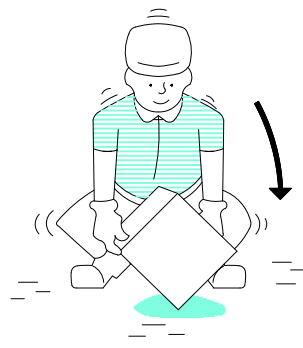


CORRECTO

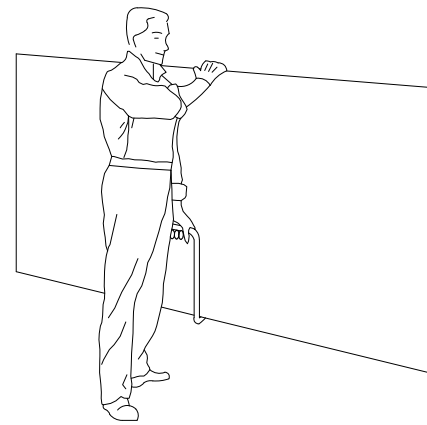


TRANSPORTE DE PLACAS

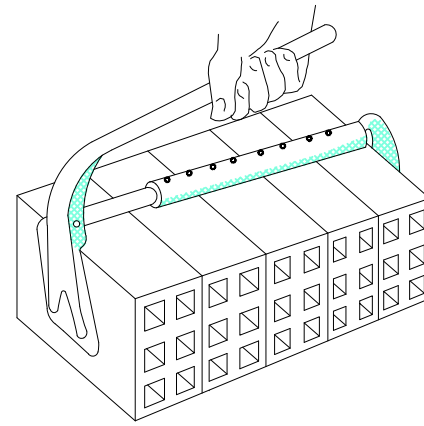

PINZA PARA LADRILLOS

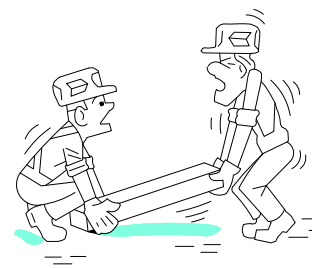


INCORRECTO

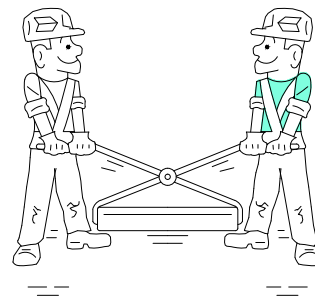

CORRECTO

MANIPULACION DE ELEMENTOS EN LA OBRA

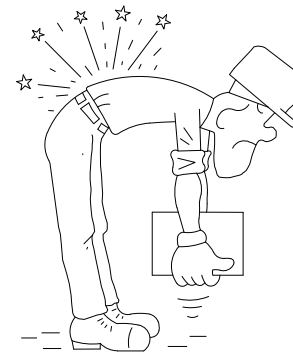

INCORRECTO




CORRECTO



INCORRECTO



CORRECTO

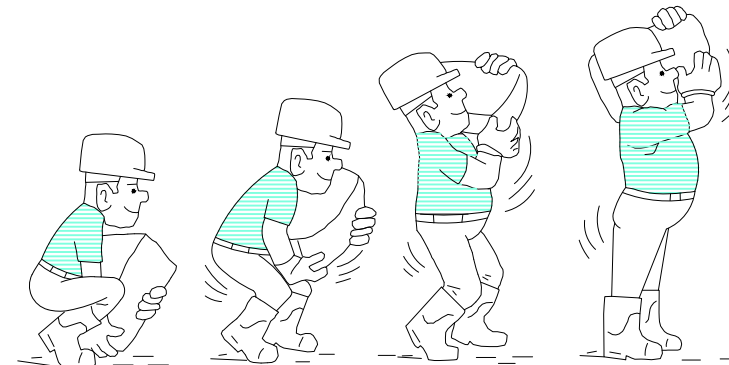

IZADO CORRECTO DE SACOS

ESTUDIO DE SEGURIDAD Y SALUD DEL PROYECTO DE EJECUCIÓN DE NAVE (EDIFICIO CONTENEDOR) PREVISTA PARA ACTIVIDAD DE PLATAFORMA CLIMATIZADA DE INTERCAMBIO DE PAQUETERÍA EN BENAVENTE (ZAMORA).

PLANO:

SEGURIDAD Y SALUD - MANIPULACIÓN DE CARGAS.2.

FECHA:

JULIO 2021

PROMOTOR:




ESCALA:

S/E

CENTRO BENAVENTANO DE TRANSPORTES, S.A

SITUACIÓN:

C/ Bolivia, C/ Vila Real - Parcela CT-3D - Polígono Industrial Benavente 2 49600 Benavente (Zamora).

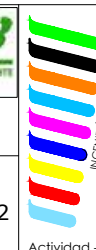

	Nº. Colegiado: 606 EDUARDO GAÑAN DE CASTRO	PLANO Nº: SS13
	FECHA: 03/08/2021 de Castro - Ingeniero Técnico Industrial	Nº VISADO: ZA210472VD A3

VISADO

(Originales)

VISADO
COPITI
03/08/2021
ZAMORA
ZA210472VD