



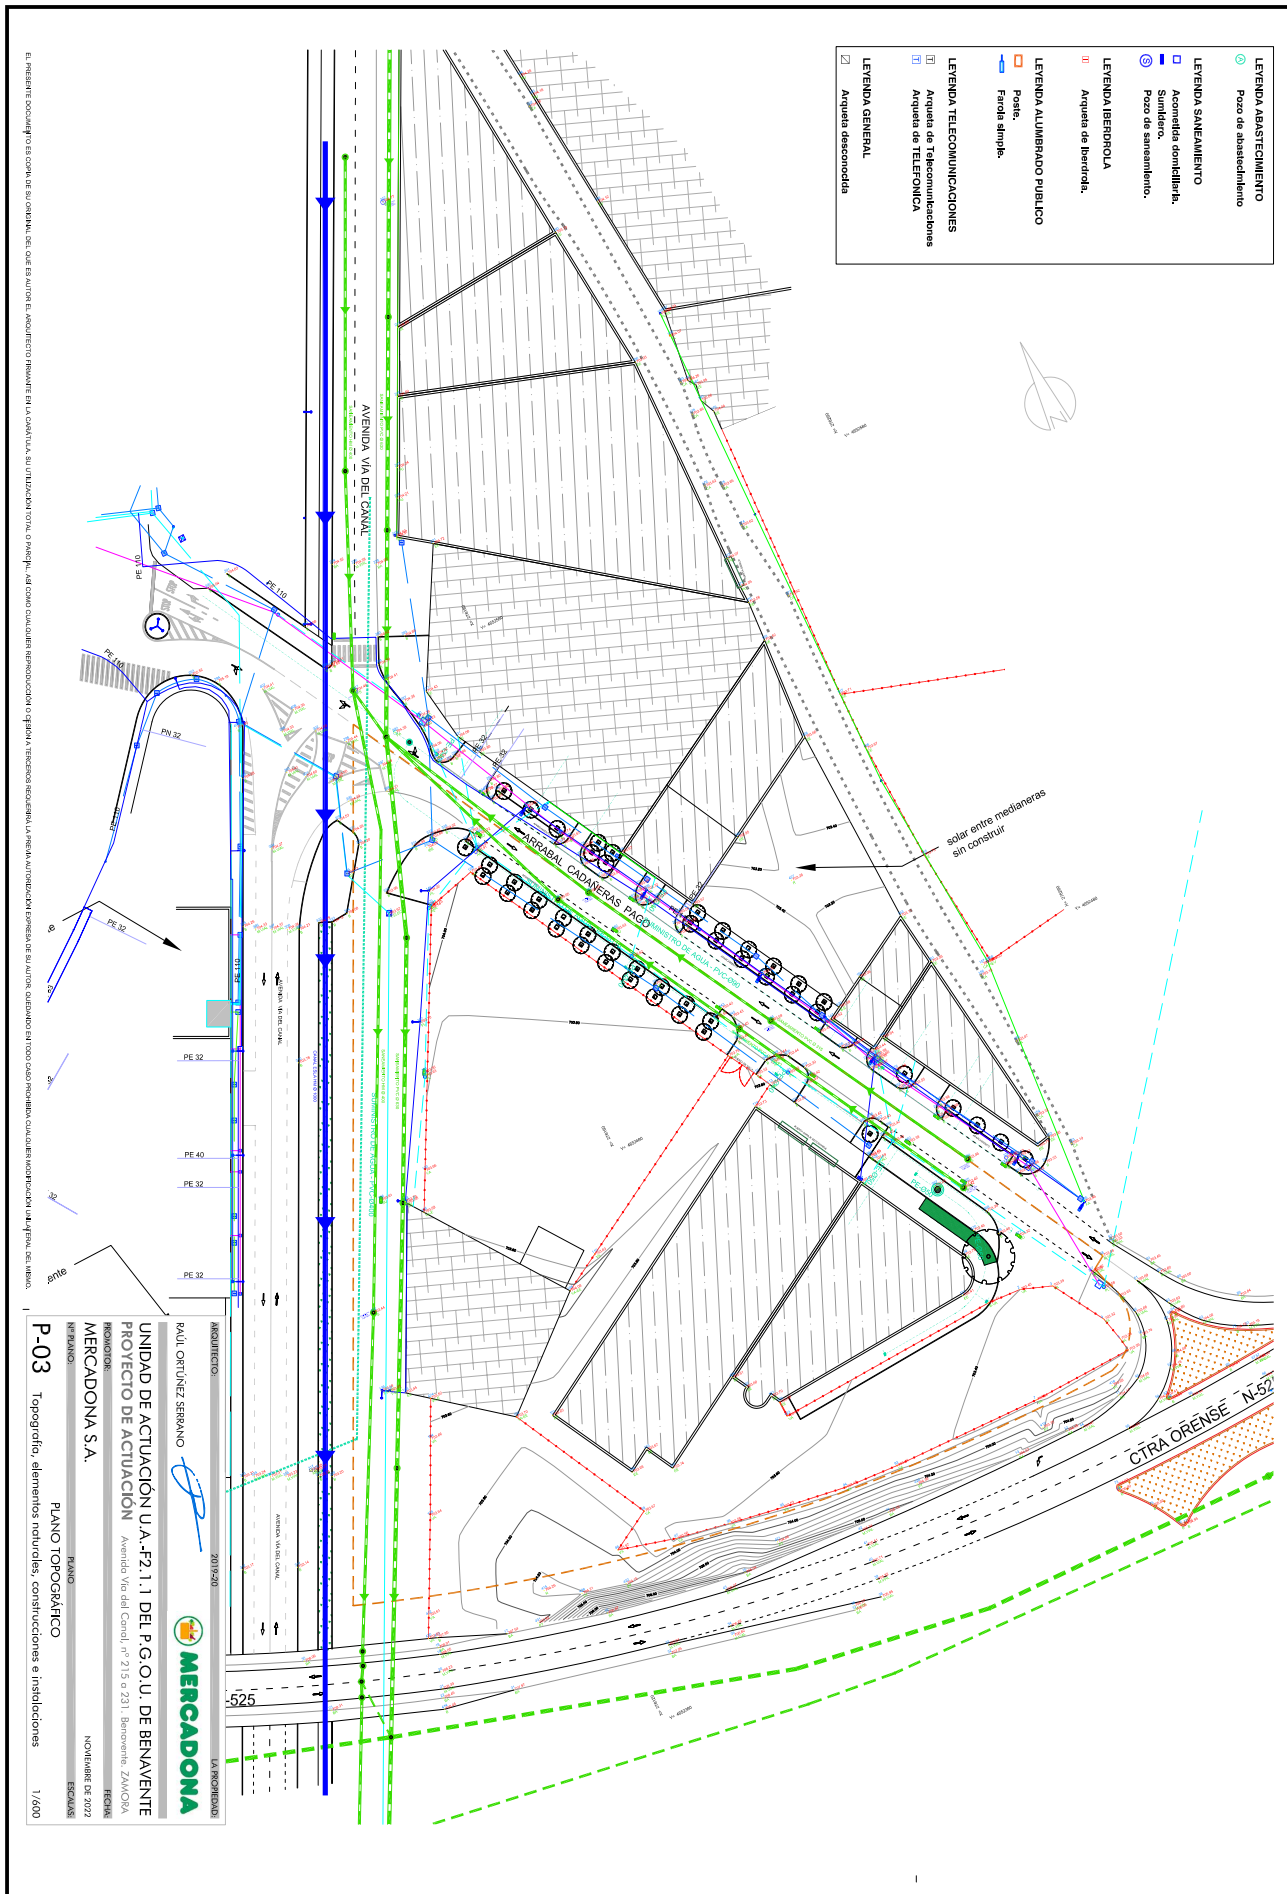

Esta es una copia impresa del documento electrónico (Ref: 1171898/W1GKF-07LKS-GD4UE-9868E910CC8E8DF321F696EFCF83A92F059AA7D8) generada con la aplicación informática Firmados. El documento no requiere firmas. A., OID.2.5.4.97-VATES-A46103834, CN=JOSE ANGE MARTIN (R: A46103834), SN=MARTIN CUESTA, G=JOSE ANGE, SERIALNUMBER=IDCES-09334488T, Description=Ref:AEAT/AEN0378/PUESTO146881916092022092446 (CN=AC Representación, OU=CERES, O=FNMT-RCM, C=ES), el 02/12/2022 12:53:48.

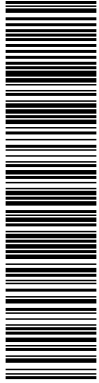



Esta es una copia impresa del documento electrónico (Ref: 1171898/W1GKF-07LKS-GD4UE-9869E910CC9E86DF321F696EFC83A02F059AA7D9) generada con la aplicación informática Firmados. El documento no requiere firmas. Mediante el código de verificación puede obtener la validez de la firma electrónica de los documentos firmados en la dirección web: <https://sede.ben.es/sede/verificarfirma> o Firmados en la dirección web: <https://sede.ben.es/sede/verificarfirma>. C-ES, C-MERCADONA, S.A., OID 2.5.4.97-VATES-A46103834, CN=103034458T, JOSE ANGEL MARTIN (R: A46103834), SN=MARTIN CUESTA, G=JOSE ANGEL, SERIALNUMBER=IDCES-09394458T, Description=Ref:AEAT/AEN0378/PUESTO14681916092022092446 (CN=AC Representación, OU=CERES, O=FNMT-RCM, C=ES), el 02/12/2022 12:53:48.

PROYECTO: UNIDAD DE ACTUACIÓN U.-A.-F2.1.1 DEL P.G.O.U. DE BENAVENTE
PROYECTO DE ACTUACIÓN: Avenida Viejo del Canal, nº 215 a 231, Benavente, ZAMORA

